


KAMULAŞTIRMA DUYURUSU

KOZAYAĞI MAHALLESİ

Tesis planlanan ve aşağıda detayları yer alan Enerji Nakil Hattı için **Acele Kamulaştırma Kararı** verilmiş olup, Akyurt Asliye Hukuk Mahkemesince belirlenen bedeller **Ziraat Bankası Akyurt Şubesine** yatırılmıştır.

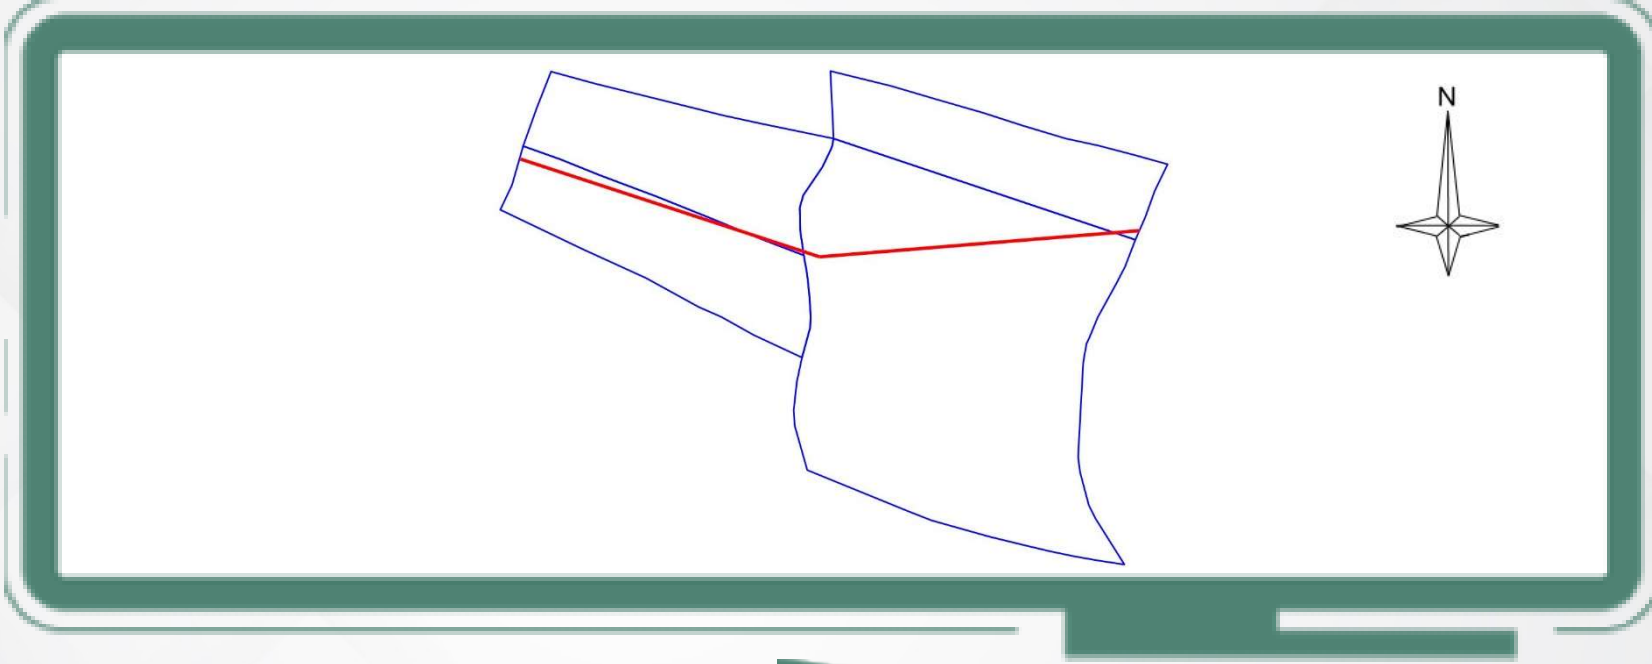

KOZAYAĞI DM - ÇİFTLİK DM ENH ve ÇİFTLİK KÖK - AKBÖRK KÖK ENERJİ NAKİL HATTI				
KAMULAŞTIRILMASINDA KAMU YARARI BULUNAN TAŞINMAZLAR LİSTESİ				
İLİ	İLÇESİ	MAHALLESİ	ADA NO	PARSEL NO
ANKARA	AKYURT	KOZAYAĞI	3756	24, 25, 26, 27

BEDELLERİN ALINABİLMESİ İÇİN;

- 1) Akyurt Asliye Hukuk Mahkeme Kaleminden Belge Alınması,
- 2) Takyidatlı Tapu Kaydı,
- 3) Kimlik Belgesi,


ile **Ziraat Bankası Akyurt Şubesine** başvuru yapılması gerekmektedir.

Not: Yaşanabilecek olası aksaklıklarda iletişim için, **186 Çağrı Merkezi** ile iletişime geçilebilir.

KAMULAŞTIRMA DUYURUSU

ESKİKÖY MAHALLESİ

Tesisi planlanan ve aşağıda detayları yer alan Enerji Nakil Hattı için **Acele Kamulaştırma Kararı** verilmiş olup, Kalecik Asliye Hukuk Mahkemesince belirlenen bedeller **Ziraat Bankası Kalecik Şubesine** yatırılmıştır.

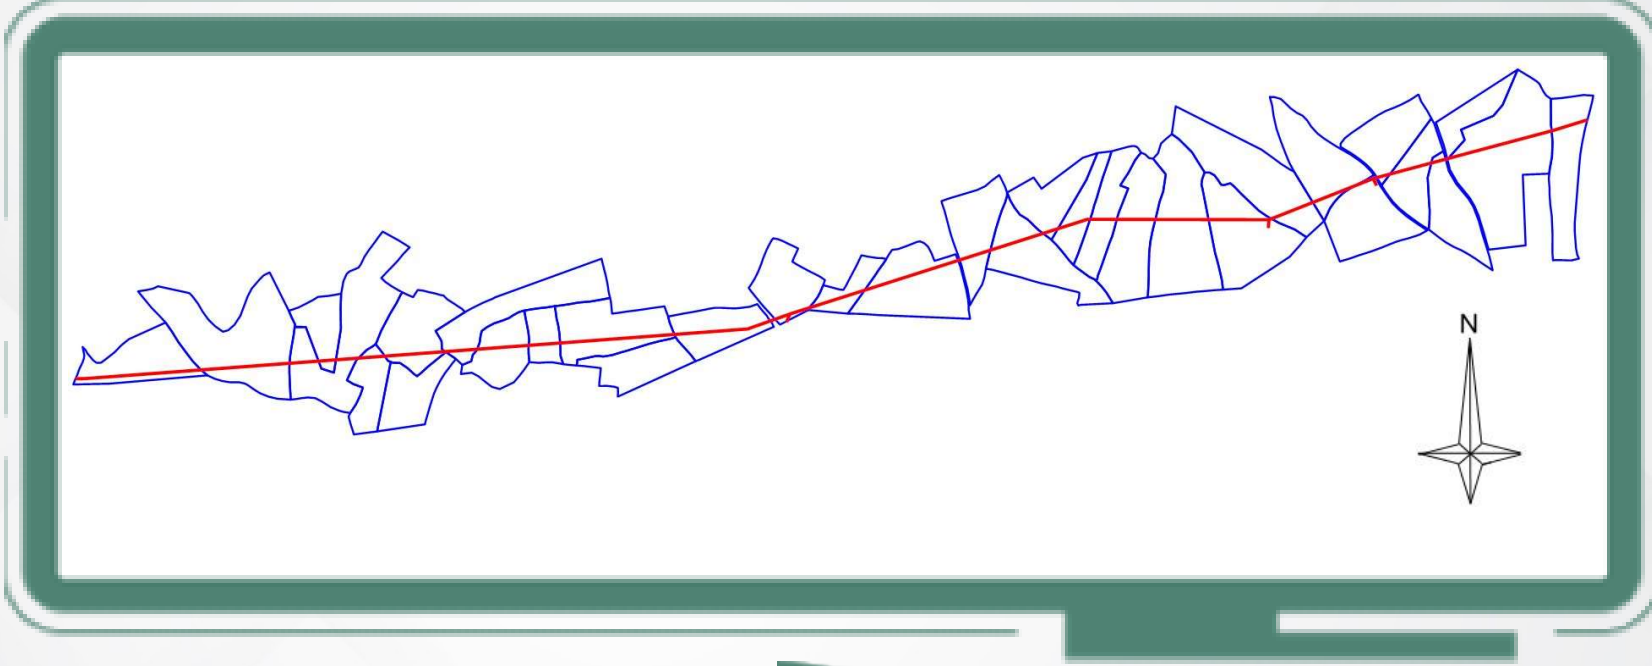

KOZAYAĞI DM - ÇİFTLİK DM ENH ve ÇİFTLİK KÖK - AKBÖRK KÖK ENERJİ NAKİL HATTI KAMULAŞTIRILMASINDA KAMU YARARI BULUNAN TAŞINMAZLAR LİSTESİ				
İLİ	İLÇESİ	MAHALLESİ	ADA NO	PARSEL NO
ANKARA	KALECİK	ESKİKÖY	128	15,28,30,31,33,34,38,39,43,44,45,46,48
			129	18,20,23
			132	22,23,24
			133	11,12,18,19,22,23,25,26,27,28,29
			134	15,17,30

BEDELLERİN ALINABİLMESİ İÇİN;


- 1) Kalecik Asliye Hukuk Mahkeme Kaleminden Belge Alınması,
- 2) Takyidatlı Tapu Kaydı,
- 3) Kimlik Belgesi,

ile **Ziraat Bankası Kalecik Şubesine** başvuru yapılması gerekmektedir.

Not: Yaşanabilecek olası aksaklıklarda iletişim için, **186 Çağrı Merkezi** ile iletişime geçilebilir.

ÇİFTLİK MAHALLESİ

Tesisi planlanan ve aşağıda detayları yer alan Enerji Nakil Hattı için **Acele Kamulaştırma Kararı** verilmiş olup, Kalecik Asliye Hukuk Mahkemesince belirlenen bedeller **Ziraat Bankası Kalecik Şubesine** yatırılmıştır.

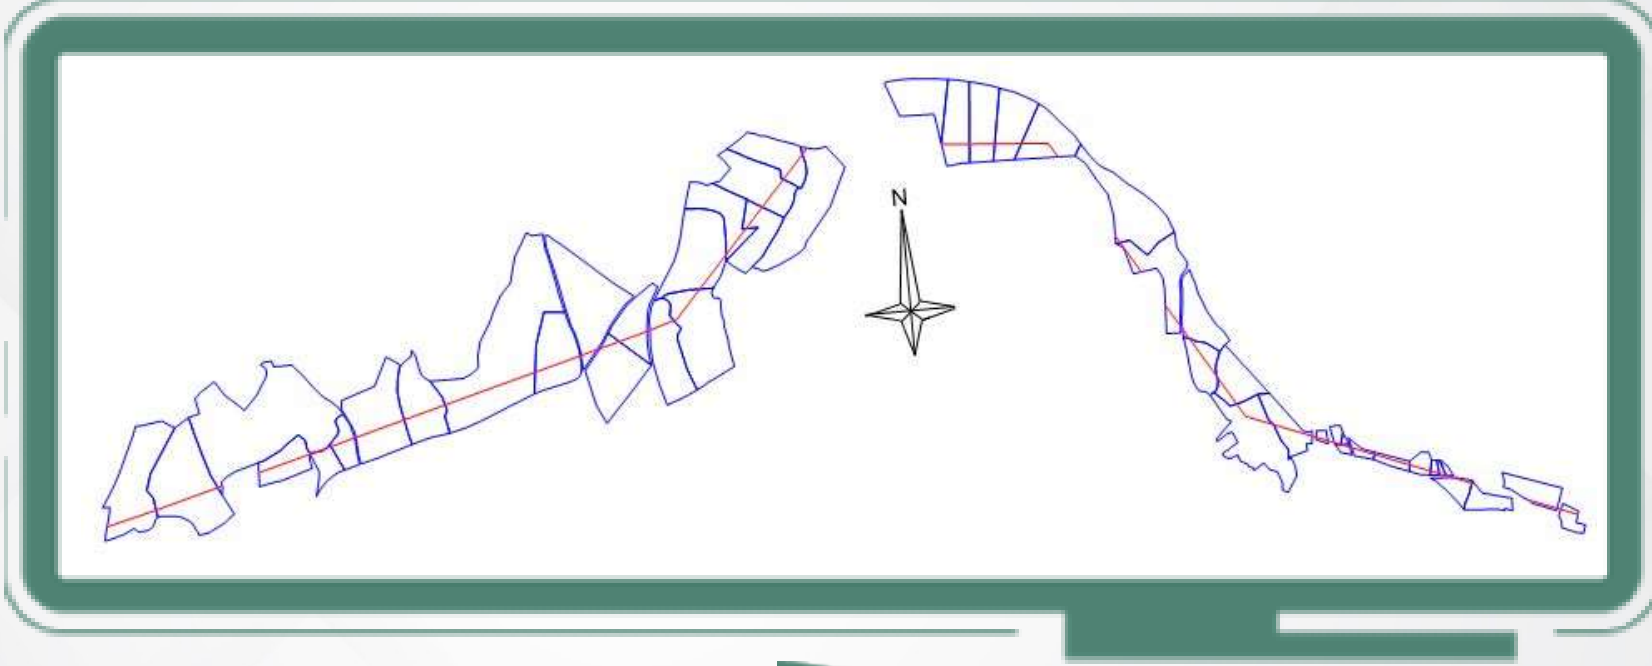

KOZAYAĞI DM - ÇİFTLİK DM ENH ve ÇİFTLİK KÖK - AKBÖRK KÖK ENERJİ NAKİL HATTI KAMULAŞTIRILMASINDA KAMU YARARI BULUNAN TAŞINMAZLAR LİSTESİ				
İLİ	İLÇESİ	MAHALLESİ	ADA NO	PARSEL NO
ANKARA	KALECİK	ÇİFTLİK	139	2,3,8,9,10,11,12
			140	1,2,3,4,5
			142	2
			143	1,2,3
			144	1,2,3,5,6,7
			146	6
			147	1
			156	1,2
			181	1,2
			185	1,2,5,15,16,17,18,21
			186	14
			187	14,20,21,22
			189	5,6,7,8,10,11

BEDELLERİN ALINABİLMESİ İÇİN;


- 1) Kalecik Asliye Hukuk Mahkeme Kaleminden Belge Alınması,
- 2) Takyidatlı Tapu Kaydı,
- 3) Kimlik Belgesi,

ile **Ziraat Bankası Kalecik Şubesine** başvuru yapılması gerekmektedir.

Not: Yaşanabilecek olası aksaklıklarda iletişim için, **186 Çağrı Merkezi** ile iletişime geçilebilir.

AKBÖRK MAHALLESİ

Tesisi planlanan ve aşağıda detayları yer alan Enerji Nakil Hattı için **Acele Kamulaştırma Kararı** verilmiş olup, Kalecik Asliye Hukuk Mahkemesince belirlenen bedeller **Ziraat Bankası Kalecik Şubesine** yatırılmıştır.

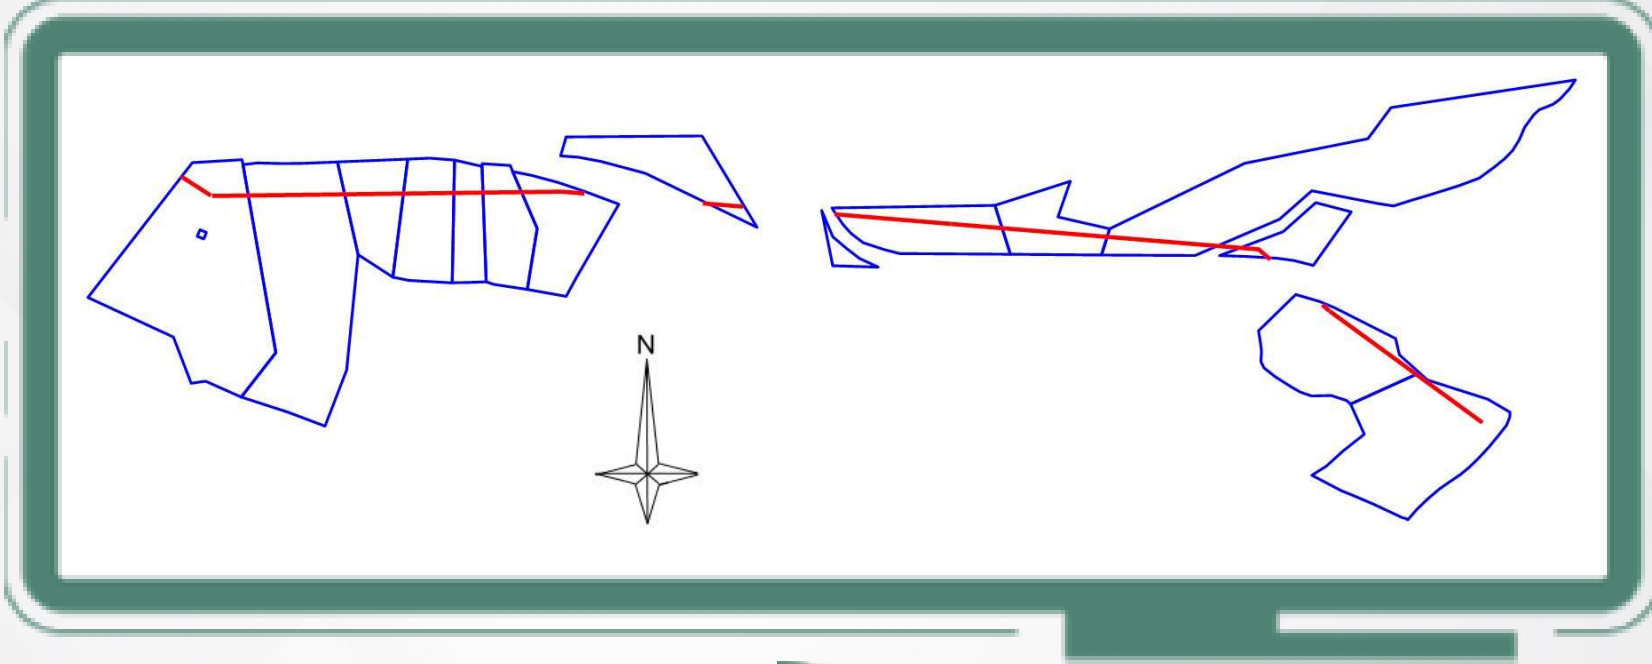

KOZAYAĞI DM - ÇİFTLİK DM ENH ve ÇİFTLİK KÖK - AKBÖRK KÖK ENERJİ NAKİL HATTI KAMULAŞTIRILMASINDA KAMU YARARI BULUNAN TAŞINMAZLAR LİSTESİ				
İLİ	İLÇESİ	MAHALLESİ	ADA NO	PARSEL NO
ANKARA	KALECİK	AKBÖRK	106	1,3,6,8,10,11,12
			115	8,9
			121	1
			122	1
			123	1,2,5
			124	1

BEDELLERİN ALINABİLMESİ İÇİN;

- 1) Kalecik Asliye Hukuk Mahkeme Kaleminden Belge Alınması,
- 2) Takyidatlı Tapu Kaydı,
- 3) Kimlik Belgesi,

ile **Ziraat Bankası Kalecik Şubesine** başvuru yapılması gerekmektedir.

Not: Yaşanabilecek olası aksaklıklarda iletişim için, **186 Çağrı Merkezi** ile iletişime geçilebilir.