


# KAMULAŞTIRMA DUYURUSU

## İMRENDİ MAHALLESİ

Tesisi planlanan ve aşağıda detayları yer alan Enerji Nakil Hattı için **Acele Kamulaştırma Kararı** verilmiş olup, Kahramankazan Asliye Hukuk Mahkemesince belirlenen bedeller **Ziraat Bankası Kahramankazan Şubesine** yatırılmıştır.

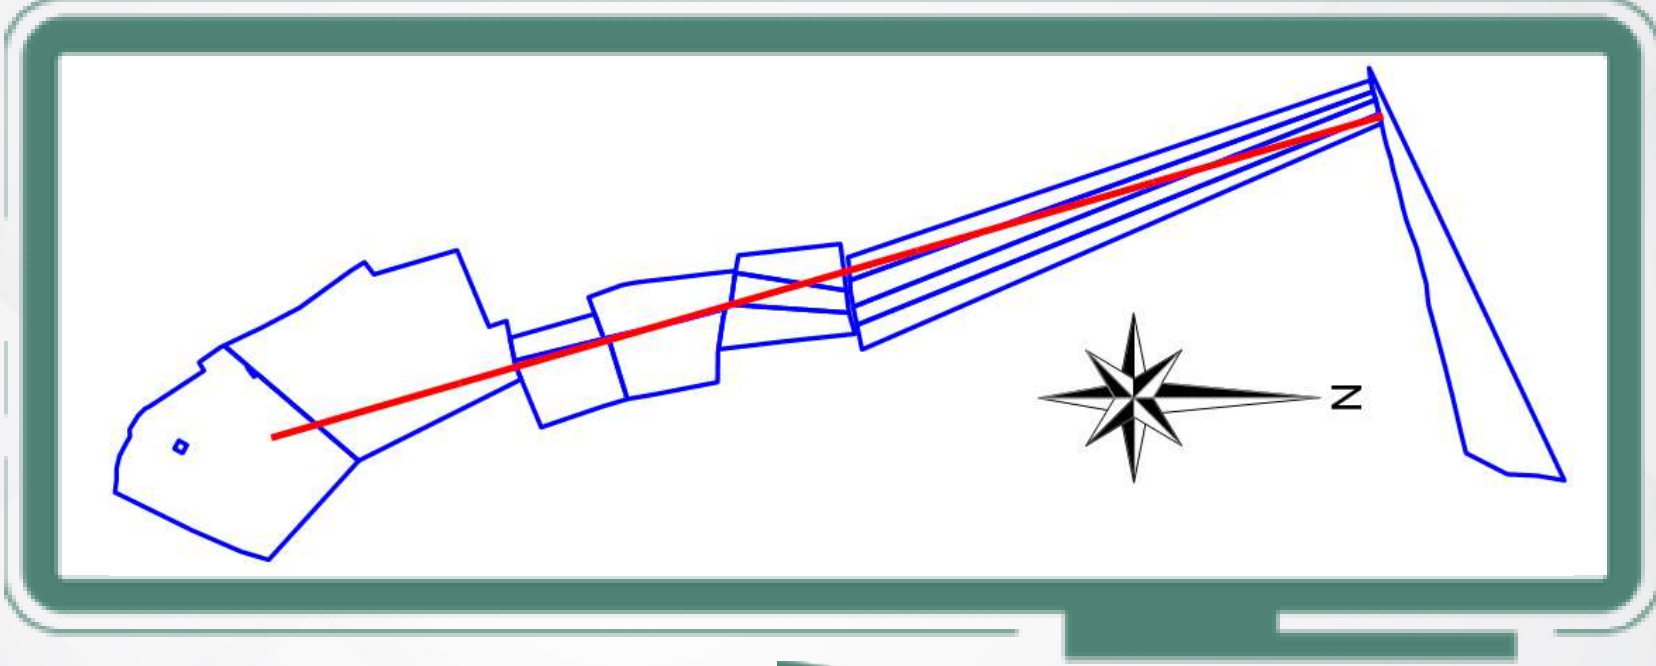

İMRENDİ DM - KINIK DM ENH KINIK DM - AŞAĞIADA DM ENH AŞAĞIADA DM - ÇELTİKÇİ DM ENERJİ NAKİL HATTI				
KAMULAŞTIRILMASINDA KAMU YARARI BULUNAN TAŞINMAZLAR LİSTESİ				
İLİ	İLÇESİ	MAHALLESİ	ADA NO	PARSEL NO
ANKARA	KAHRAMANKAZAN	İMRENDİ	133	40,57,58,59,60,112, 124,130,131,132,133, 134,135,169,183

### **BEDELLERİN ALINABİLMESİ İÇİN;**


- 1) Kahramankazan Asliye Hukuk Mahkeme Kaleminden Belge Alınması,
- 2) Takyidatlı Tapu Kaydı,
- 3) Kimlik Belgesi,

ile **Ziraat Bankası Kahramankazan Şubesine** başvuru yapılması gerekmektedir.

**Not:** Yaşanabilecek olası aksaklıklarda iletişim için, **186 Çağrı Merkezi** ile iletişime geçilebilir.

## BALACİMŞİT MAHALLESİ

Tesisi planlanan ve aşağıda detayları yer alan Enerji Nakil Hattı için **Acele Kamulaştırma Kararı** verilmiş olup, Kahramankazan Asliye Hukuk Mahkemesince belirlenen bedeller **Ziraat Bankası Kahramankazan Şubesine** yatırılmıştır.

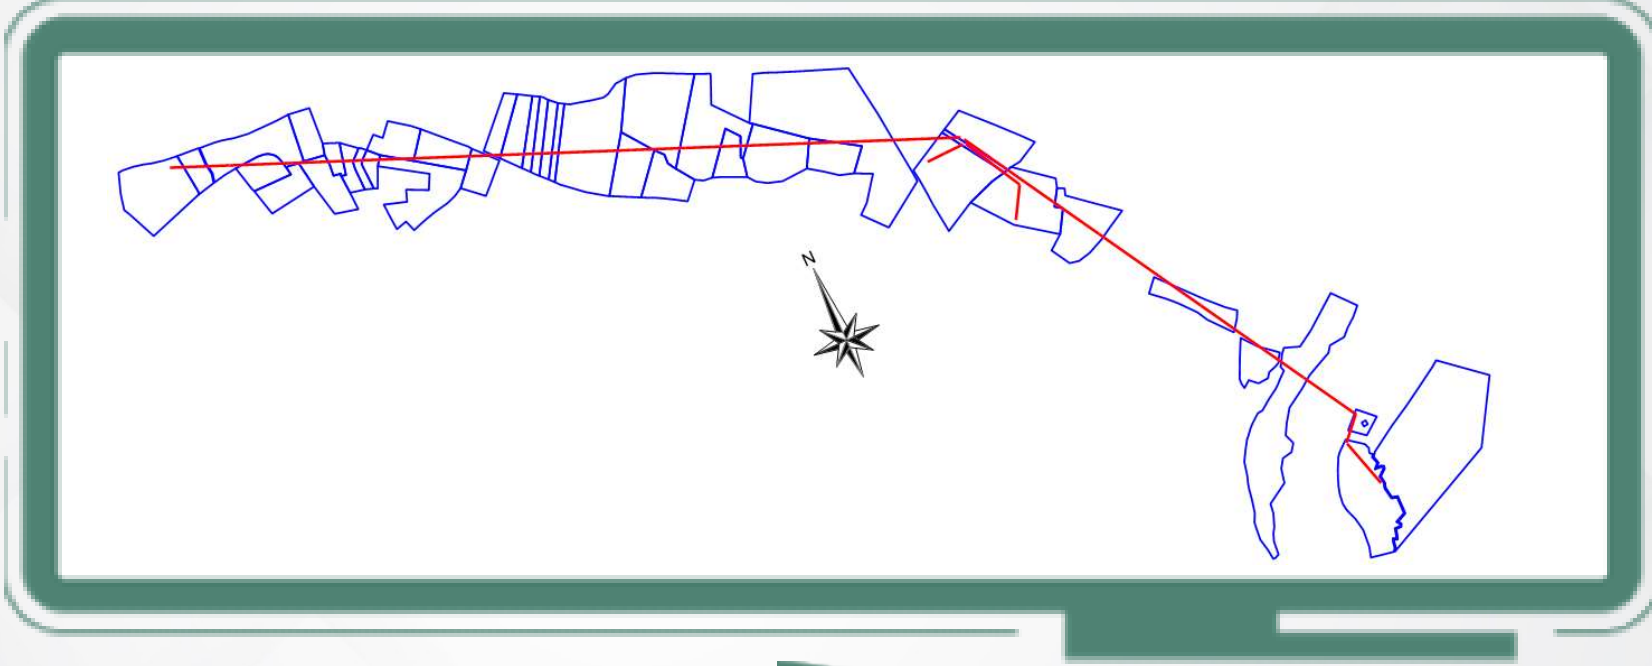

İMRENDİ DM - KINIK DM ENH KINIK DM - AŞAĞIADA DM ENH AŞAĞIADA DM - ÇELTİKÇİ DM ENERJİ NAKİL HATTI				
KAMULAŞTIRILMASINDA KAMU YARARI BULUNAN TAŞINMAZLAR LİSTESİ				
İLİ	İLÇESİ	MAHALLESİ	ADA NO	PARSEL NO
ANKARA	KAHRAMANKAZAN	BALACİMŞİT	101	1,5,6,7,72,73,74,76,77,78,79,80,83,86
			102	1,8,9,15,16,19,21,22,23,26,27,30,31,32,33
			103	1,4,11
			104	4
			105	1
			107	7,8
			110	7

### **BEDELLERİN ALINABİLMESİ İÇİN;**

- 1) Kahramankazan Asliye Hukuk Mahkeme Kaleminden Belge Alınması,
- 2) Takyidatlı Tapu Kaydı,
- 3) Kimlik Belgesi,

ile **Ziraat Bankası Kahramankazan Şubesine** başvuru yapılması gerekmektedir.

**Not:** Yaşanabilecek olası aksaklıklarda iletişim için, **186 Çağrı Merkezi** ile iletişime geçilebilir.

# KAMULAŞTIRMA DUYURUSU

## EMİRGAZİ MAHALLESİ

Tesisi planlanan ve aşağıda detayları yer alan Enerji Nakil Hattı için **Acele Kamulaştırma Kararı** verilmiş olup, Kahramankazan Asliye Hukuk Mahkemesince belirlenen bedeller **Ziraat Bankası Kahramankazan Şubesine** yatırılmıştır.



İMRENDİ DM - KINIK DM ENH KINIK DM - AŞAĞIADA DM ENH AŞAĞIADA DM - ÇELTİKÇİ DM ENERJİ NAKİL HATTI				
KAMULAŞTIRILMASINDA KAMU YARARI BULUNAN TAŞINMAZLAR LİSTESİ				
İLİ	İLÇESİ	MAHALLESİ	ADA NO	PARSEL NO
ANKARA	KAHRAMANKAZAN	EMİRGAZİ	111	2
			113	4,5,6,7
			116	1

### **BEDELLERİN ALINABİLMESİ İÇİN;**


- 1) Kahramankazan Asliye Hukuk Mahkeme Kaleminden Belge Alınması,
- 2) Takyidatlı Tapu Kaydı,
- 3) Kimlik Belgesi,

ile **Ziraat Bankası Kahramankazan Şubesine** başvuru yapılması gerekmektedir.

**Not:** Yaşanabilecek olası aksaklıklarda iletişim için, **186 Çağrı Merkezi** ile iletişime geçilebilir.

## KARALAR MAHALLESİ

Tesisi planlanan ve aşağıda detayları yer alan Enerji Nakil Hattı için **Acele Kamulaştırma Kararı** verilmiş olup, Kahramankazan Asliye Hukuk Mahkemesince belirlenen bedeller **Ziraat Bankası Kahramankazan Şubesine** yatırılmıştır.

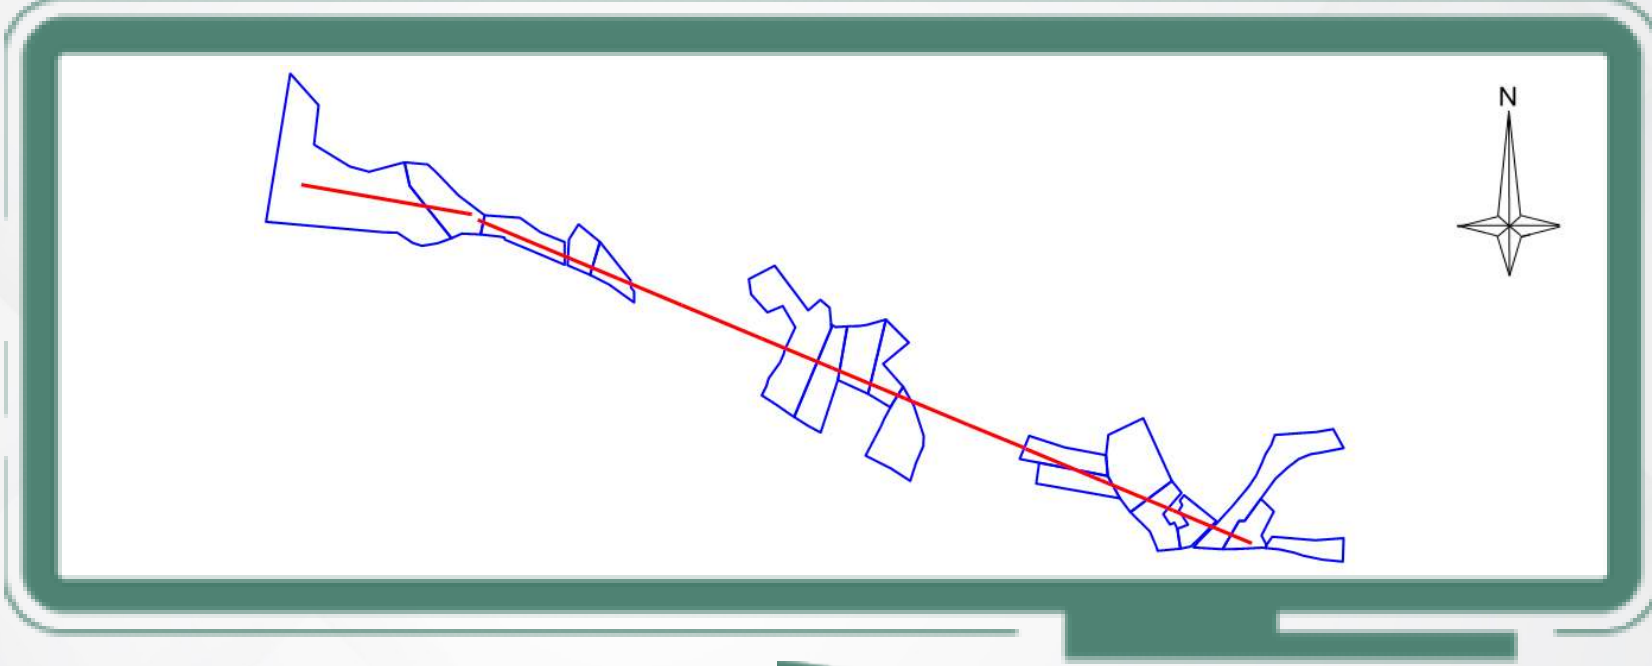

İMRENDİ DM - KINIK DM ENH KINIK DM - AŞAĞIADA DM ENH AŞAĞIADA DM - ÇELTİKÇİ DM ENERJİ NAKİL HATTI				
KAMULAŞTIRILMASINDA KAMU YARARI BULUNAN TAŞINMAZLAR LİSTESİ				
İLİ	İLÇESİ	MAHALLESİ	ADA NO	PARSEL NO
ANKARA	KAHRAMANKAZAN	KARALAR	119	2,7,8
			120	24,25,31,62,64
			126	3,5,12,13
			127	8,9

### BEDELLERİN ALINABİLMESİ İÇİN;


- 1) Kahramankazan Asliye Hukuk Mahkeme Kaleminden Belge Alınması,
- 2) Takyidatlı Tapu Kaydı,
- 3) Kimlik Belgesi,

ile **Ziraat Bankası Kahramankazan Şubesine** başvuru yapılması gerekmektedir.

**Not:** Yaşanabilecek olası aksaklıklarda iletişim için, **186 Çağrı Merkezi** ile iletişime geçilebilir.

## İĞNE MAHALLESİ

Tesisi planlanan ve aşağıda detayları yer alan Enerji Nakil Hattı için **Acele Kamulaştırma Kararı** verilmiş olup, Kahramankazan Asliye Hukuk Mahkemesince belirlenen bedeller **Ziraat Bankası Kahramankazan Şubesine** yatırılmıştır.

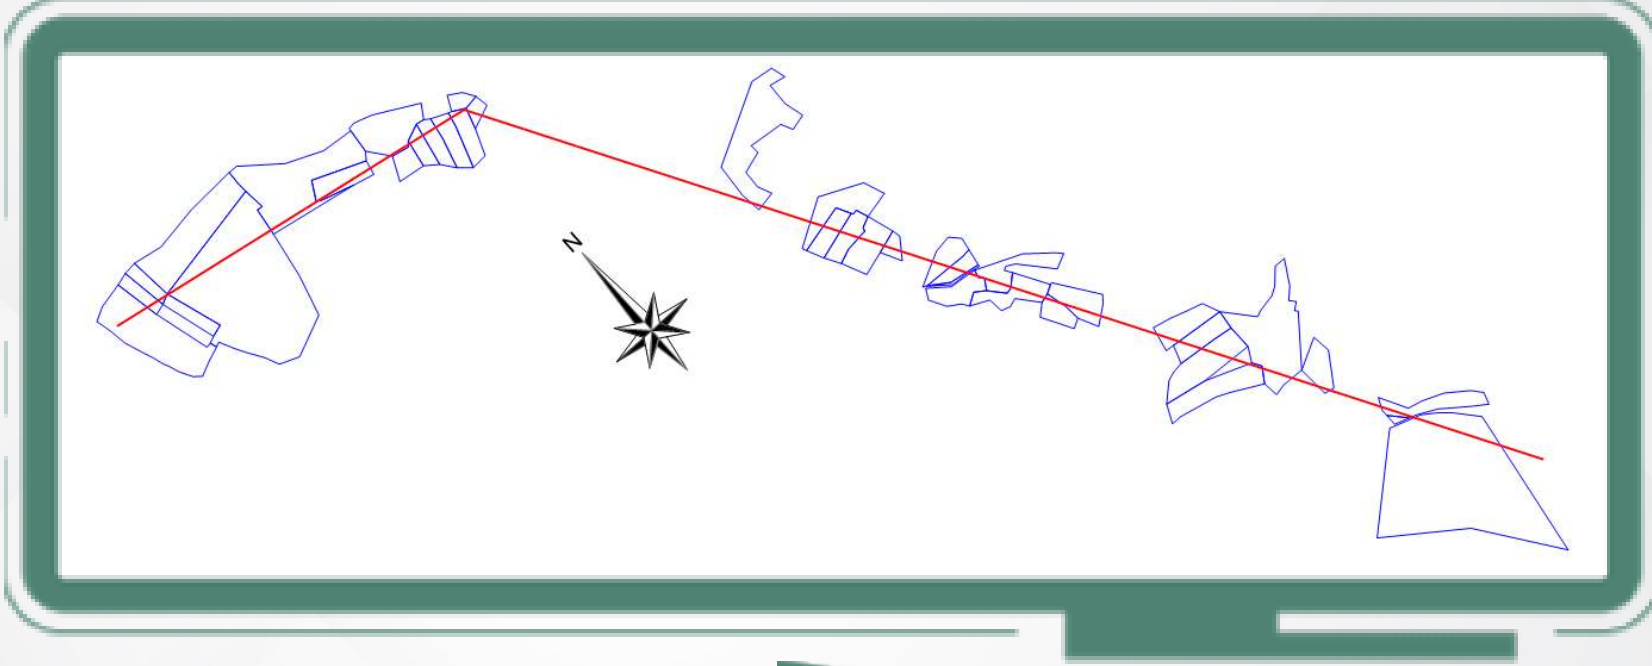

İMRENDİ DM - KINIK DM ENH KINIK DM - AŞAĞIADA DM ENH AŞAĞIADA DM - ÇELTİKÇİ DM ENERJİ NAKİL HATTI				
KAMULAŞTIRILMASINDA KAMU YARARI BULUNAN TAŞINMAZLAR LİSTESİ				
İLİ	İLÇESİ	MAHALLESİ	ADA NO	PARSEL NO
ANKARA	KAHRAMANKAZAN	İĞNE	118	6
			120	9,18,19,20,21,31,32,33,34,35
			121	79,80,84,85,86,87,88
			124	4,5,6,7,8,9,10,11,13,15,16,18,19,20,21

### BEDELLERİN ALINABİLMESİ İÇİN;

- 1) Kahramankazan Asliye Hukuk Mahkeme Kaleminden Belge Alınması,
- 2) Takyidatlı Tapu Kaydı,
- 3) Kimlik Belgesi,


ile **Ziraat Bankası Kahramankazan Şubesine** başvuru yapılması gerekmektedir.

**Not:** Yaşanabilecek olası aksaklıklarda iletişim için, **186 Çağrı Merkezi** ile iletişime geçilebilir.



## EVCI MAHALLESİ

Tesisi planlanan ve aşağıda detayları yer alan Enerji Nakil Hattı için **Acele Kamulaştırma Kararı** verilmiş olup, Ankara Batı Adliyesi Asliye Hukuk Mahkemelerince belirlenen bedeller **Vakıfbank Ankara Batı Adliyesi Şubesine** yatırılmıştır.

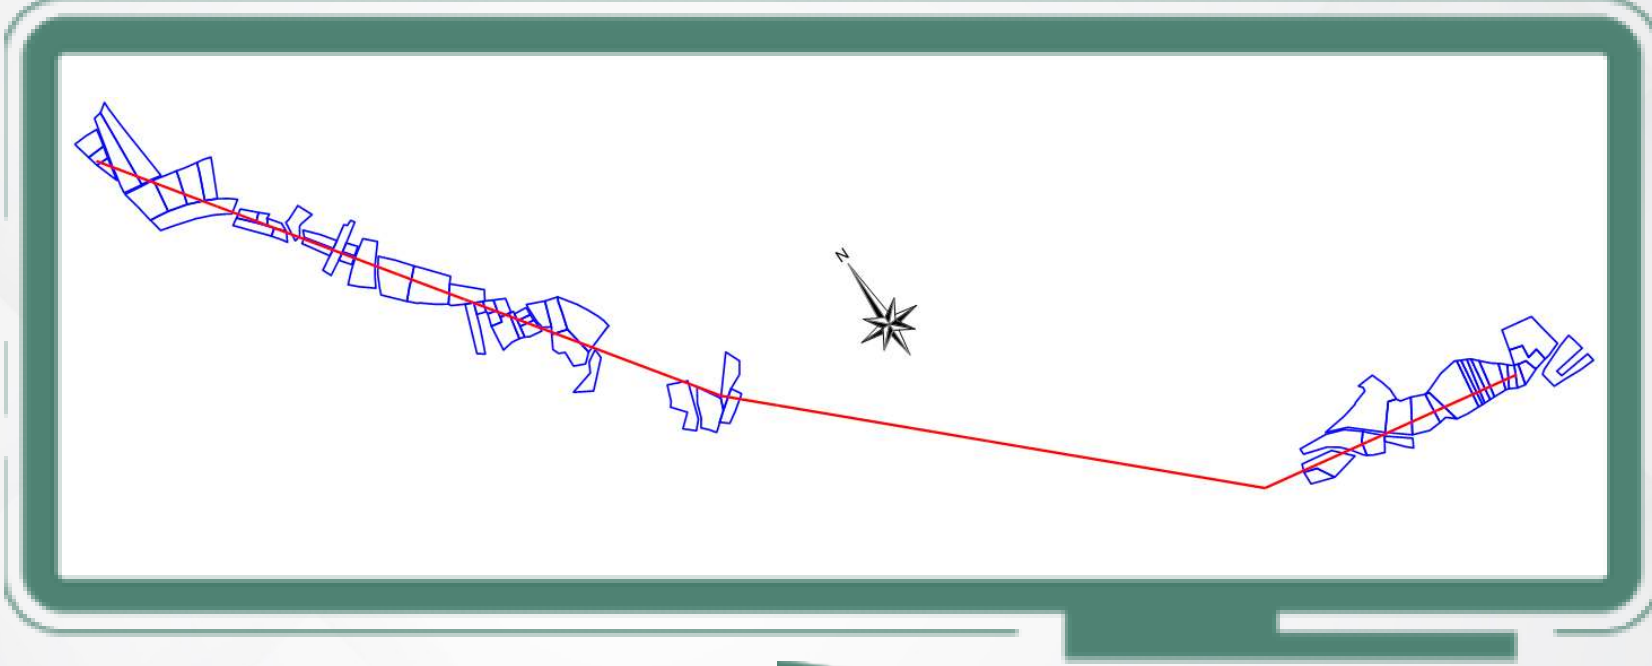

İMRENDİ DM - KINIK DM ENH KINIK DM - AŞAĞIADA DM ENH AŞAĞIADA DM - ÇELTİKÇİ DM ENERJİ NAKİL HATTI KAMULAŞTIRILMASINDA KAMU YARARI BULUNAN TAŞINMAZLAR LİSTESİ					
İLİ	İLÇESİ	MAHALLESİ	ADA NO	PARSEL NO	MAHKEME
ANKARA	AYAŞ	EVCI	114	155,156,157,158,159,160,161,162,163,164, 165,166,211,212,213,264	ANKARA BATI ADLİYESİ 2. ASLİYE HUKUK
			128	39,40	
			129	21,22,23	
			131	1,2,3,4,7	
			132	43,44,45,46,47	
			133	36	
			142	4,5,7,9,10	
			172	27,28	
			177	1,2,3,16	
			114	263,265,266	
			139	3,4,5,6,9	
			140	13,14,20,26,27,28,31,32,33,34,35,63,64	
			141	3	

### BEDELLERİN ALINABİLMESİ İÇİN;


- 1) Listede Belirtilen Asliye Hukuk Mahkeme Kaleminden Belge Alınması,
- 2) Takyidatlı Tapu Kaydı,
- 3) Kimlik Belgesi,

ile **Vakıfbank Ankara Batı Adliyesi Şubesine** başvuru yapılması gerekmektedir.

**Not:** Yaşanabilecek olası aksaklıklarda iletişim için, **186 Çağrı Merkezi** ile iletişime geçilebilir.

## FERUZ MAHALLESİ

Tesis planlanan ve aşağıda detayları yer alan Enerji Nakil Hattı için **Acele Kamulaştırma Kararı** verilmiş olup, Ankara Batı Adliyesi Asliye Hukuk Mahkemelerince belirlenen bedeller **Vakıfbank Ankara Batı Adliyesi Şubesine** yatırılmıştır.

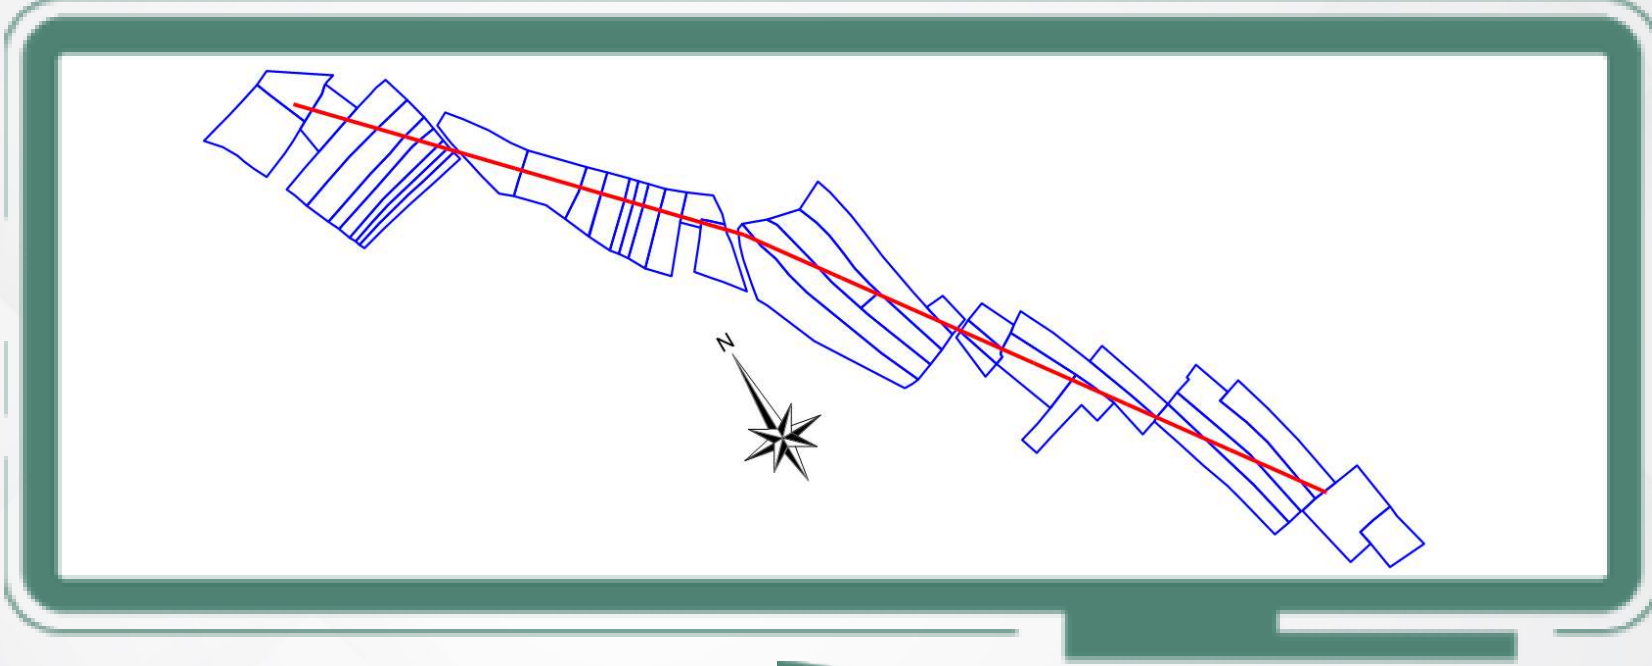

İMRENDİ DM - KINIK DM ENH KINIK DM - AŞAĞIADA DM ENH AŞAĞIADA DM - ÇELTİKÇİ DM ENERJİ NAKİL HATTI					
KAMULAŞTIRILMASINDA KAMU YARARI BULUNAN TAŞINMAZLAR LİSTESİ					
İLİ	İLÇESİ	MAHALLESİ	ADA NO	PARSEL NO	MAHKEME
ANKARA	AYAŞ	FERUZ	102	1	ANKARA BATI ADLİYESİ 1. ASLİYE HUKUK
			113	2,3,4,5,15	
			115	3,4,5,21,22,23,24,29,30,56,62,63,66	
			106	1,2,3,4,5,7,8,10,11	ANKARA BATI ADLİYESİ 4. ASLİYE HUKUK
			113	1	ANKARA BATI ADLİYESİ 5. ASLİYE HUKUK
			102	2,4,6,7,8,9,10,11,12	ANKARA BATI ADLİYESİ 5. ASLİYE HUKUK
			106	6	ANKARA BATI ADLİYESİ 5. ASLİYE HUKUK

### BEDELLERİN ALINABİLMESİ İÇİN;


- 1) Listede Belirtilen Asliye Hukuk Mahkeme Kaleminden Belge Alınması,
- 2) Takyidatlı Tapu Kaydı,
- 3) Kimlik Belgesi,

ile **Vakıfbank Ankara Batı Adliyesi Şubesine** başvuru yapılması gerekmektedir.

**Not:** Yaşanabilecek olası aksaklıklarda iletişim için, **186 Çağrı Merkezi** ile iletişime geçilebilir.

## VİRANCIK MAHALLESİ

Tesisi planlanan ve aşağıda detayları yer alan Enerji Nakil Hattı için **Acele Kamulaştırma Kararı** verilmiş olup, Kızılcahamam Asliye Hukuk Mahkemesince belirlenen bedeller **Vakıfbank Kızılcahamam Şubesine** yatırılmıştır.

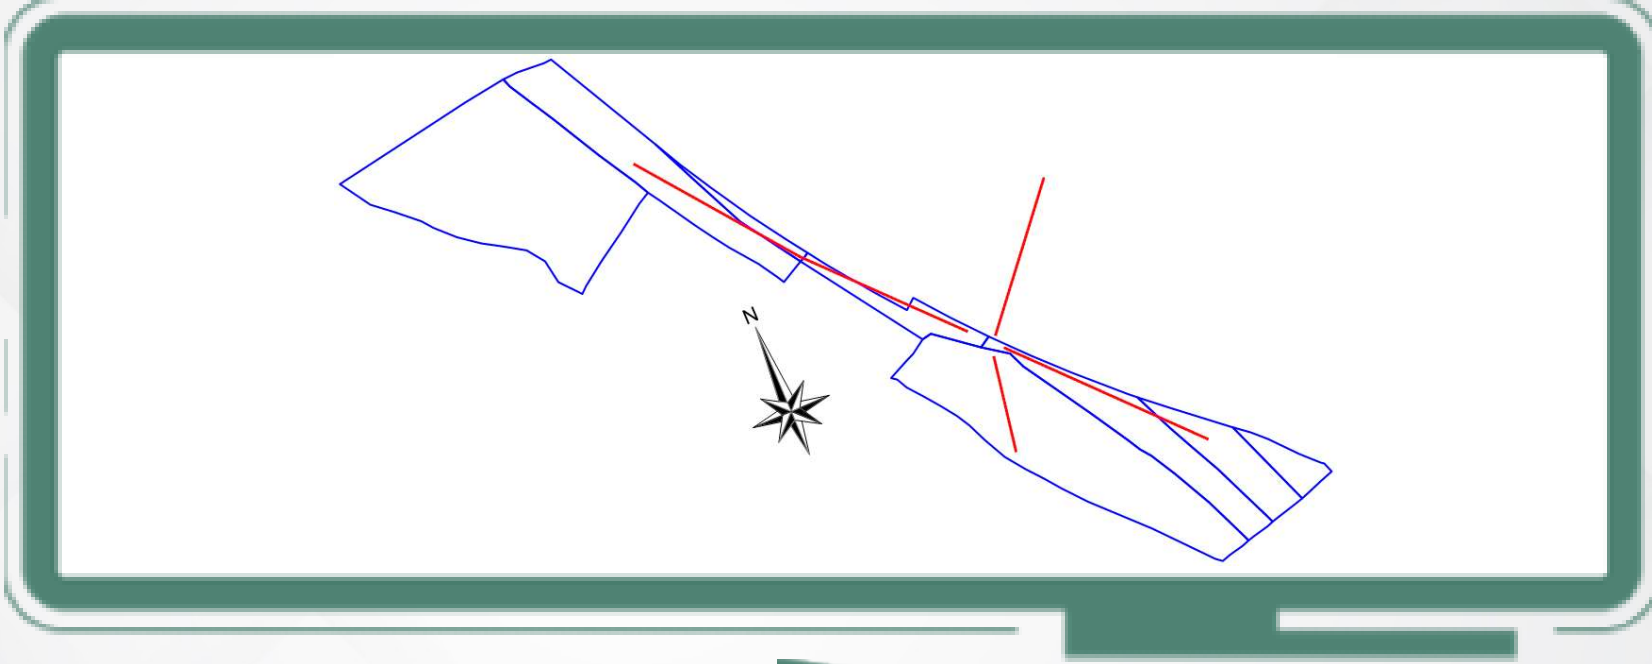

İMRENDİ DM - KINIK DM ENH KINIK DM - AŞAĞIADA DM ENH AŞAĞIADA DM - ÇELTİKÇİ DM ENERJİ NAKİL HATTI				
KAMULAŞTIRILMASINDA KAMU YARARI BULUNAN TAŞINMAZLAR LİSTESİ				
İLİ	İLÇESİ	MAHALLESİ	ADA NO	PARSEL NO
ANKARA	KIZICAHAMAM	VİRANCIK	105	1,2,3,6,7,8,9,10

### **BEDELLERİN ALINABİLMESİ İÇİN;**

- 1) Kızılcahamam Asliye Hukuk Mahkeme Kaleminden Belge Alınması,
- 2) Takyidatlı Tapu Kaydı,
- 3) Kimlik Belgesi,

ile **Vakıfbank Kızılcahamam Şubesine** başvuru yapılması gerekmektedir.


**Not:** Yaşanabilecek olası aksaklıklarda iletişim için, **186 Çağrı Merkezi** ile iletişime geçilebilir.



# KAMULAŞTIRMA DUYURUSU

## ADAKÖY MAHALLESİ

Tesisi planlanan ve aşağıda detayları yer alan Enerji Nakil Hattı için **Acele Kamulaştırma Kararı** verilmiş olup, Kızılcahamam Asliye Hukuk Mahkemesince belirlenen bedeller **Vakıfbank Kızılcahamam Şubesine** yatırılmıştır.

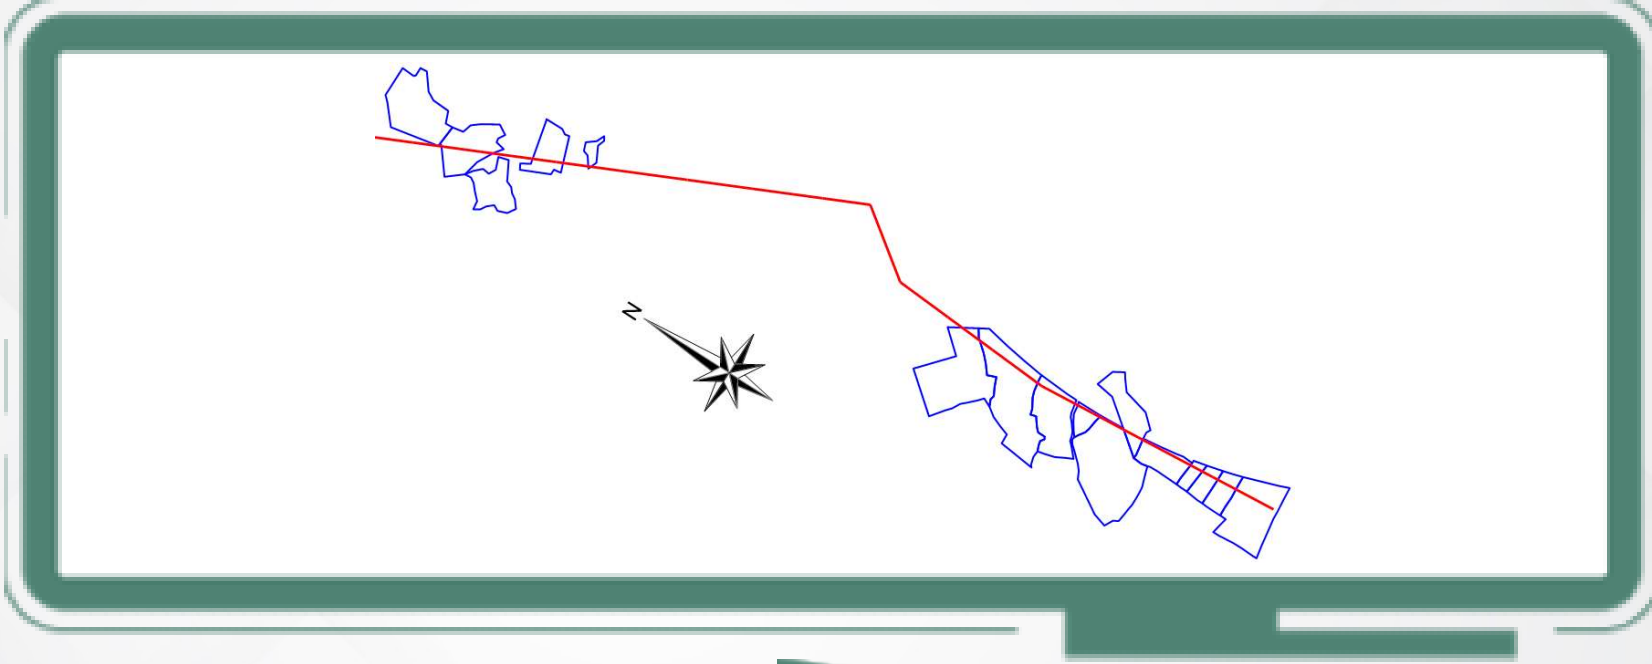

İMRENDİ DM - KINIK DM ENH KINIK DM - AŞAĞIADA DM ENH AŞAĞIADA DM - ÇELTİKÇİ DM ENERJİ NAKİL HATTI				
KAMULAŞTIRILMASINDA KAMU YARARI BULUNAN TAŞINMAZLAR LİSTESİ				
İLİ	İLÇESİ	MAHALLESİ	ADA NO	PARSEL NO
ANKARA	KIZICAHAMAM	ADAKÖY	120	1,3,10,12,13,14,15
			121	1,5,7
			122	15,24,26

### **BEDELLERİN ALINABİLMESİ İÇİN;**


- 1) Kızılcahamam Asliye Hukuk Mahkeme Kaleminden Belge Alınması,
- 2) Takyidatlı Tapu Kaydı,
- 3) Kimlik Belgesi,

ile **Vakıfbank Kızılcahamam Şubesine** başvuru yapılması gerekmektedir.

**Not:** Yaşanabilecek olası aksaklıklarda iletişim için, **186 Çağrı Merkezi** ile iletişime geçilebilir.

## BAĞLICA MAHALLESİ

Tesisi planlanan ve aşağıda detayları yer alan Enerji Nakil Hattı için **Acele Kamulaştırma Kararı** verilmiş olup, Kızılcahamam Asliye Hukuk Mahkemesince belirlenen bedeller **Vakıfbank Kızılcahamam Şubesine** yatırılmıştır.

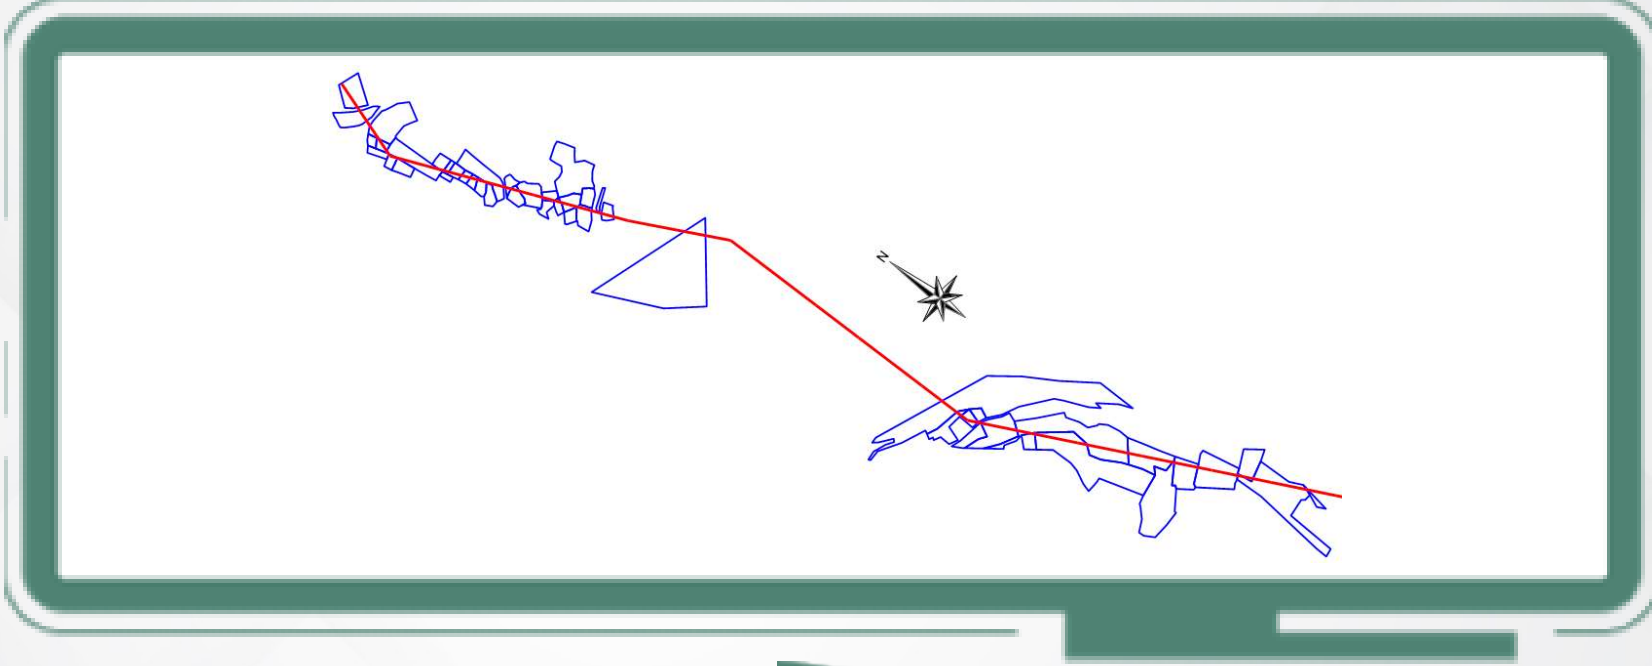

İMRENDİ DM - KINIK DM ENH KINIK DM - AŞAĞIADA DM ENH AŞAĞIADA DM - ÇELTİKÇİ DM ENERJİ NAKİL HATTI				
KAMULAŞTIRILMASINDA KAMU YARARI BULUNAN TAŞINMAZLAR LİSTESİ				
İLİ	İLÇESİ	MAHALLESİ	ADA NO	PARSEL NO
ANKARA	KIZICAHAMAM	BAĞLICA	101	43
			102	7
			103	71,72,73,77,79,80,81,88,89,90,91,125,126,127,128,130,132,148,149,158,159,160,175,182,183,184
			105	1
			106	1
			109	78
			185	65,66,75,77

### BEDELLERİN ALINABİLMESİ İÇİN;


- 1) Kızılcahamam Asliye Hukuk Mahkeme Kaleminden Belge Alınması,
- 2) Takyidatlı Tapu Kaydı,
- 3) Kimlik Belgesi,

ile **Vakıfbank Kızılcahamam Şubesine** başvuru yapılması gerekmektedir.

**Not:** Yaşanabilecek olası aksaklıklarda iletişim için, **186 Çağrı Merkezi** ile iletişime geçilebilir.

## ÇELTİKÇİ MAHALLESİ

Tesisi planlanan ve aşağıda detayları yer alan Enerji Nakil Hattı için **Acele Kamulaştırma Kararı** verilmiş olup, Kızılcahamam Asliye Hukuk Mahkemesince belirlenen bedeller **Vakıfbank Kızılcahamam Şubesine** yatırılmıştır.

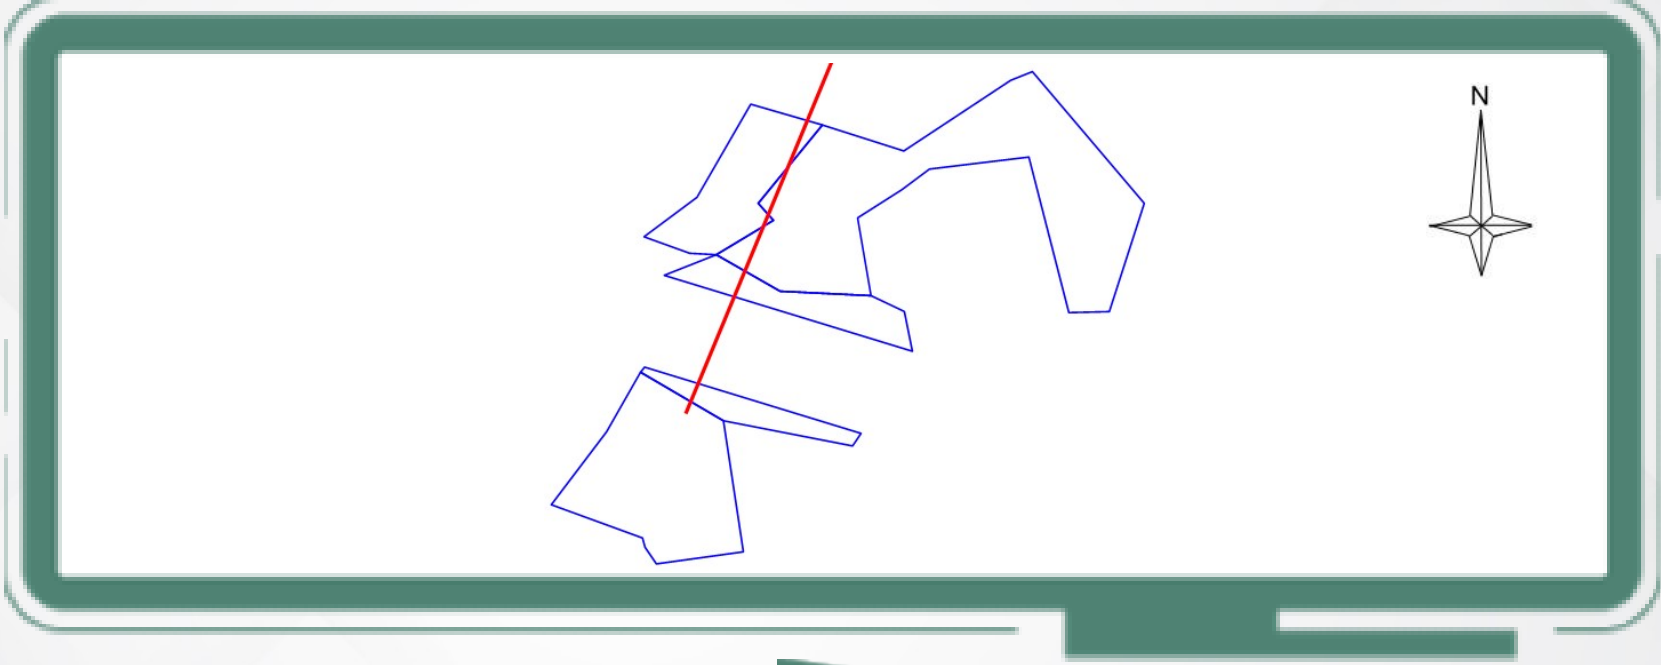

İMRENDİ DM - KINIK DM ENH KINIK DM - AŞAĞIADA DM ENH AŞAĞIADA DM - ÇELTİKÇİ DM  
ENERJİ NAKİL HATTI

KAMULAŞTIRILMASINDA KAMU YARARI BULUNAN TAŞINMAZLAR LİSTESİ

İLİ	İLÇESİ	MAHALLESİ	ADA NO	PARSEL NO
ANKARA	KIZICAHAMAM	ÇELTİKÇİ	308	5,6,8,12,13

### BEDELLERİN ALINABİLMESİ İÇİN;

- 1) Kızılcahamam Asliye Hukuk Mahkeme Kaleminden Belge Alınması,
- 2) Takyidatlı Tapu Kaydı,
- 3) Kimlik Belgesi,

ile **Vakıfbank Kızılcahamam Şubesine** başvuru yapılması gerekmektedir.

**Not:** Yaşanabilecek olası aksaklıklarda iletişim için, **186 Çağrı Merkezi** ile iletişime geçilebilir.