


EĞERCİ KÖYÜ

Tesisi planlanan ve aşağıda detayları yer alan Enerji Nakil Hattı için **Acele Kamulaştırma Kararı** verilmiş olup, Devrek 1.Asliye Hukuk Mahkemesince belirlenen bedeller **Vakıfbank Devrek Şubesine** yatırılmıştır.

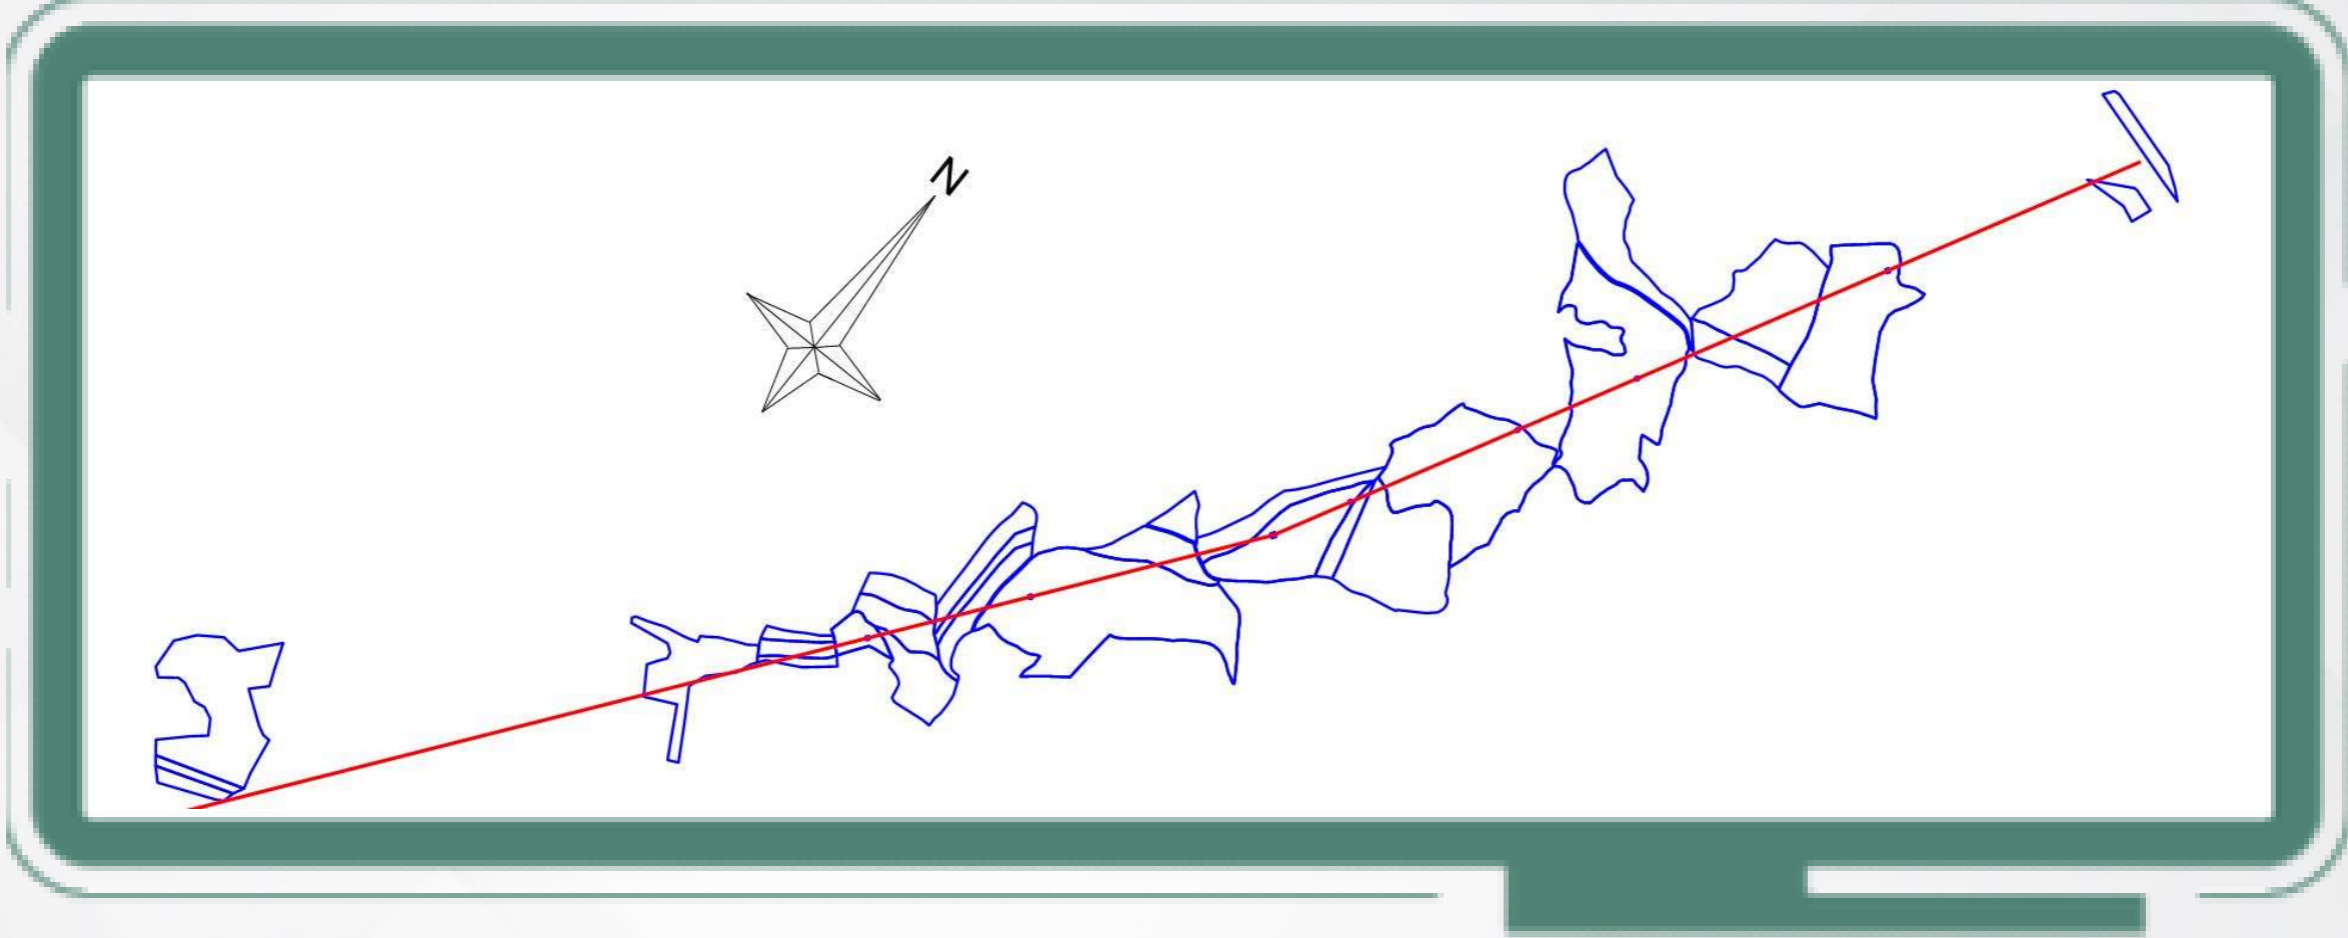

EĞERCİ DM - YEŞİLÖZ ENERJİ NAKİL HATTI				
KAMULAŞTIRILMASINDA KAMU YARARI BULUNAN TAŞINMAZLAR LİSTESİ				
İLİ	İLÇESİ	KÖYÜ	ADA NO	PARSEL NO
ZONGULDAK	DEVREK	EĞERCİ	131	12
			152	6,7,8,10,11,12,30,34,35,36,53,88,89,90
			159	3,16,17,18,19,21
			160	1,12
			162	4
			166	35,39,40,42
			169	1

BEDELLERİN ALINABİLMESİ İÇİN;


- 1) Devrek 1. Asliye Hukuk Mahkeme Kaleminden Belge Alınması,
- 2) Takyidatlı Tapu Kaydı,
- 3) Kimlik Belgesi,

ile **Vakıfbank Devrek Şubesine** başvuru yapılması gerekmektedir.

Not: Yaşanabilecek olası aksaklıklarda iletişim için, **186 Çağrı Merkezi** ile iletişime geçilebilir.

PURTULOĞLU KÖYÜ

Tesis planlanan ve aşağıda detayları yer alan Enerji Nakil Hattı için **Acele Kamulaştırma Kararı** verilmiş olup, Devrek Asliye Hukuk Mahkemesince belirlenen bedeller **Vakıfbank Devrek Şubesine** yatırılmıştır.

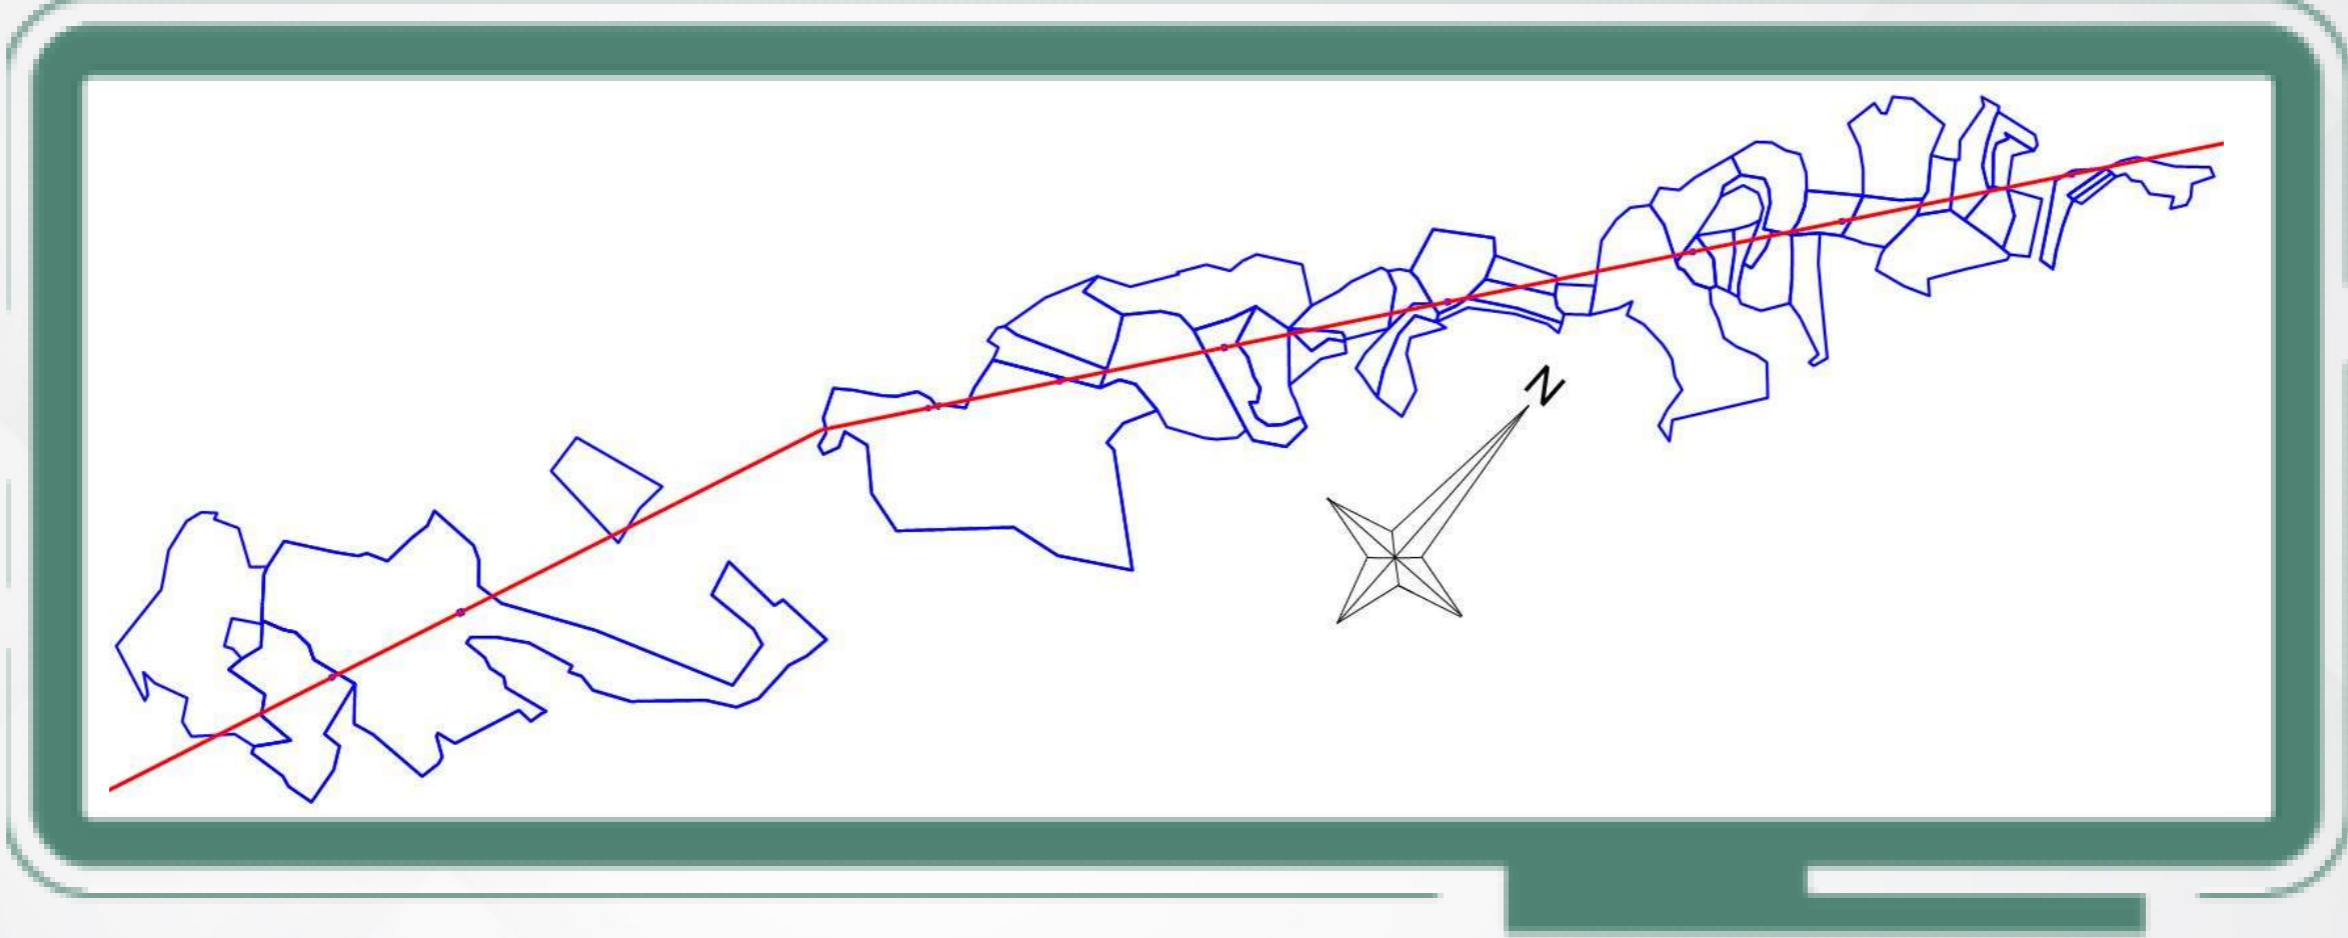

EĞERCİ DM - YEŞİLÖZ ENERJİ NAKİL HATTI				
KAMULAŞTIRILMASINDA KAMU YARARI BULUNAN TAŞINMAZLAR LİSTESİ				
İLİ	İLÇESİ	KÖYÜ	ADA NO	PARSEL NO
ZONGULDAK	DEVREK	PURTULOĞLU	101	35,38,52,53,54,55,56,57,58,59,60, 61,63,66,67,68,69,70,72,73,75,95, 96,100,101,106,107,109,110,112, 116,117,118,119,120,127,140,145, 146,147,149
			105	38,40,46,49

BEDELLERİN ALINABİLMESİ İÇİN;


- 1) Devrek Asliye Hukuk Mahkeme Kaleminden Belge Alınması,
- 2) Takyidatlı Tapu Kaydı,
- 3) Kimlik Belgesi,

ile **Vakıfbank Devrek Şubesine** başvuru yapılması gerekmektedir.

Not: Yaşanabilecek olası aksaklıklarda iletişim için, **186 Çağrı Merkezi** ile iletişime geçilebilir.

ÖZYURT KÖYÜ

Tesisi planlanan ve aşağıda detayları yer alan Enerji Nakil Hattı için **Acele Kamulaştırma Kararı** verilmiş olup, Devrek 1.Asliye Hukuk Mahkemesince belirlenen bedeller **Vakıfbank Devrek Şubesine** yatırılmıştır.

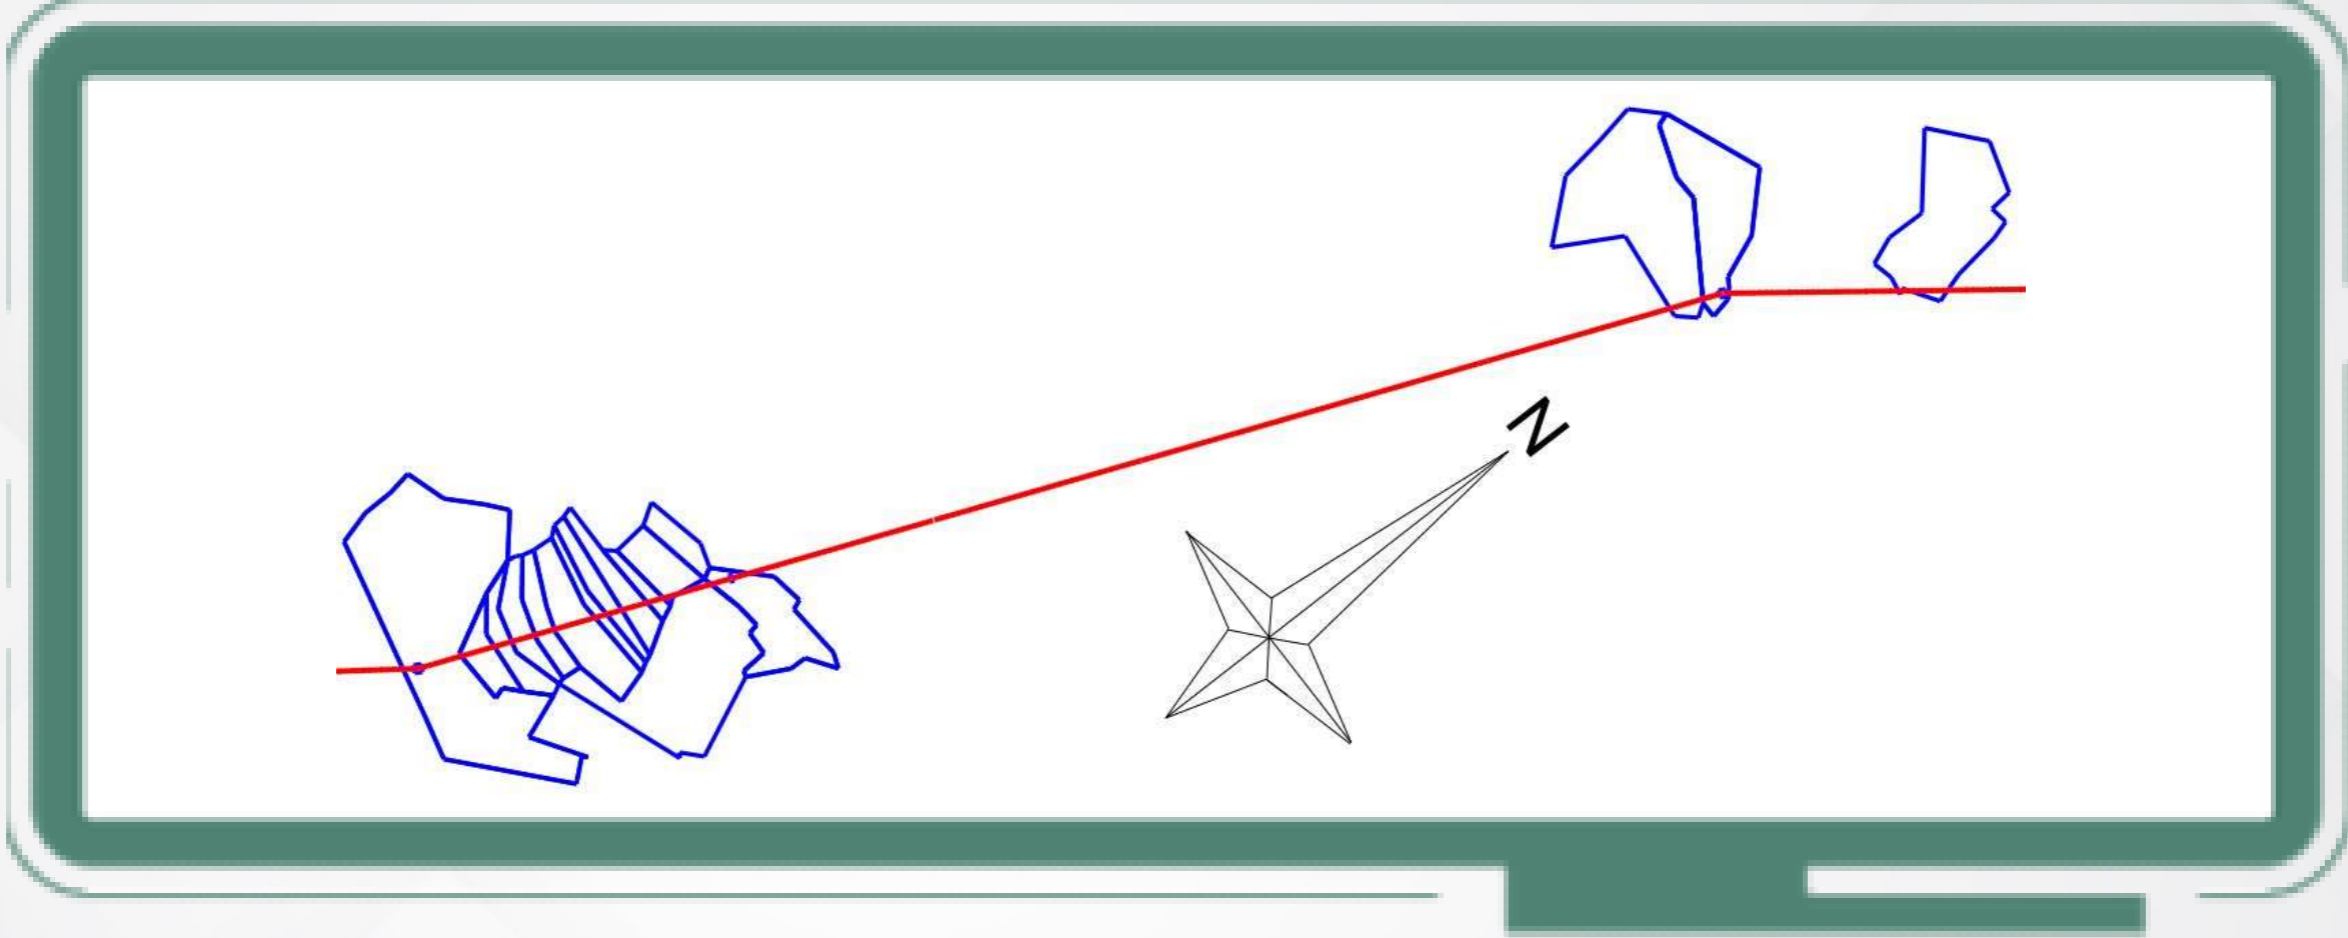

EĞERCİ DM - YEŞİLÖZ ENERJİ NAKİL HATTI				
KAMULAŞTIRILMASINDA KAMU YARARI BULUNAN TAŞINMAZLAR LİSTESİ				
İLİ	İLÇESİ	KÖYÜ	ADA NO	PARSEL NO
ZONGULDAK	DEVREK	ÖZYURT	102	197,198,210
			103	13,44,45,46,47,48,49,50,51,52,53,54,55,56

BEDELLERİN ALINABİLMESİ İÇİN;


- 1) Devrek 1. Asliye Hukuk Mahkeme Kaleminden Belge Alınması,
- 2) Takyidatlı Tapu Kaydı,
- 3) Kimlik Belgesi,

ile **Vakıfbank Devrek Şubesine** başvuru yapılması gerekmektedir.

Not: Yaşanabilecek olası aksaklıklarda iletişim için, **186 Çağrı Merkezi** ile iletişime geçilebilir.

YEŞİLÖZ KÖYÜ

Tesisi planlanan ve aşağıda detayları yer alan Enerji Nakil Hattı için **Acele Kamulaştırma Kararı** verilmiş olup, Devrek 1.Asliye Hukuk Mahkemesince belirlenen bedeller **Vakıfbank Devrek Şubesine** yatırılmıştır.

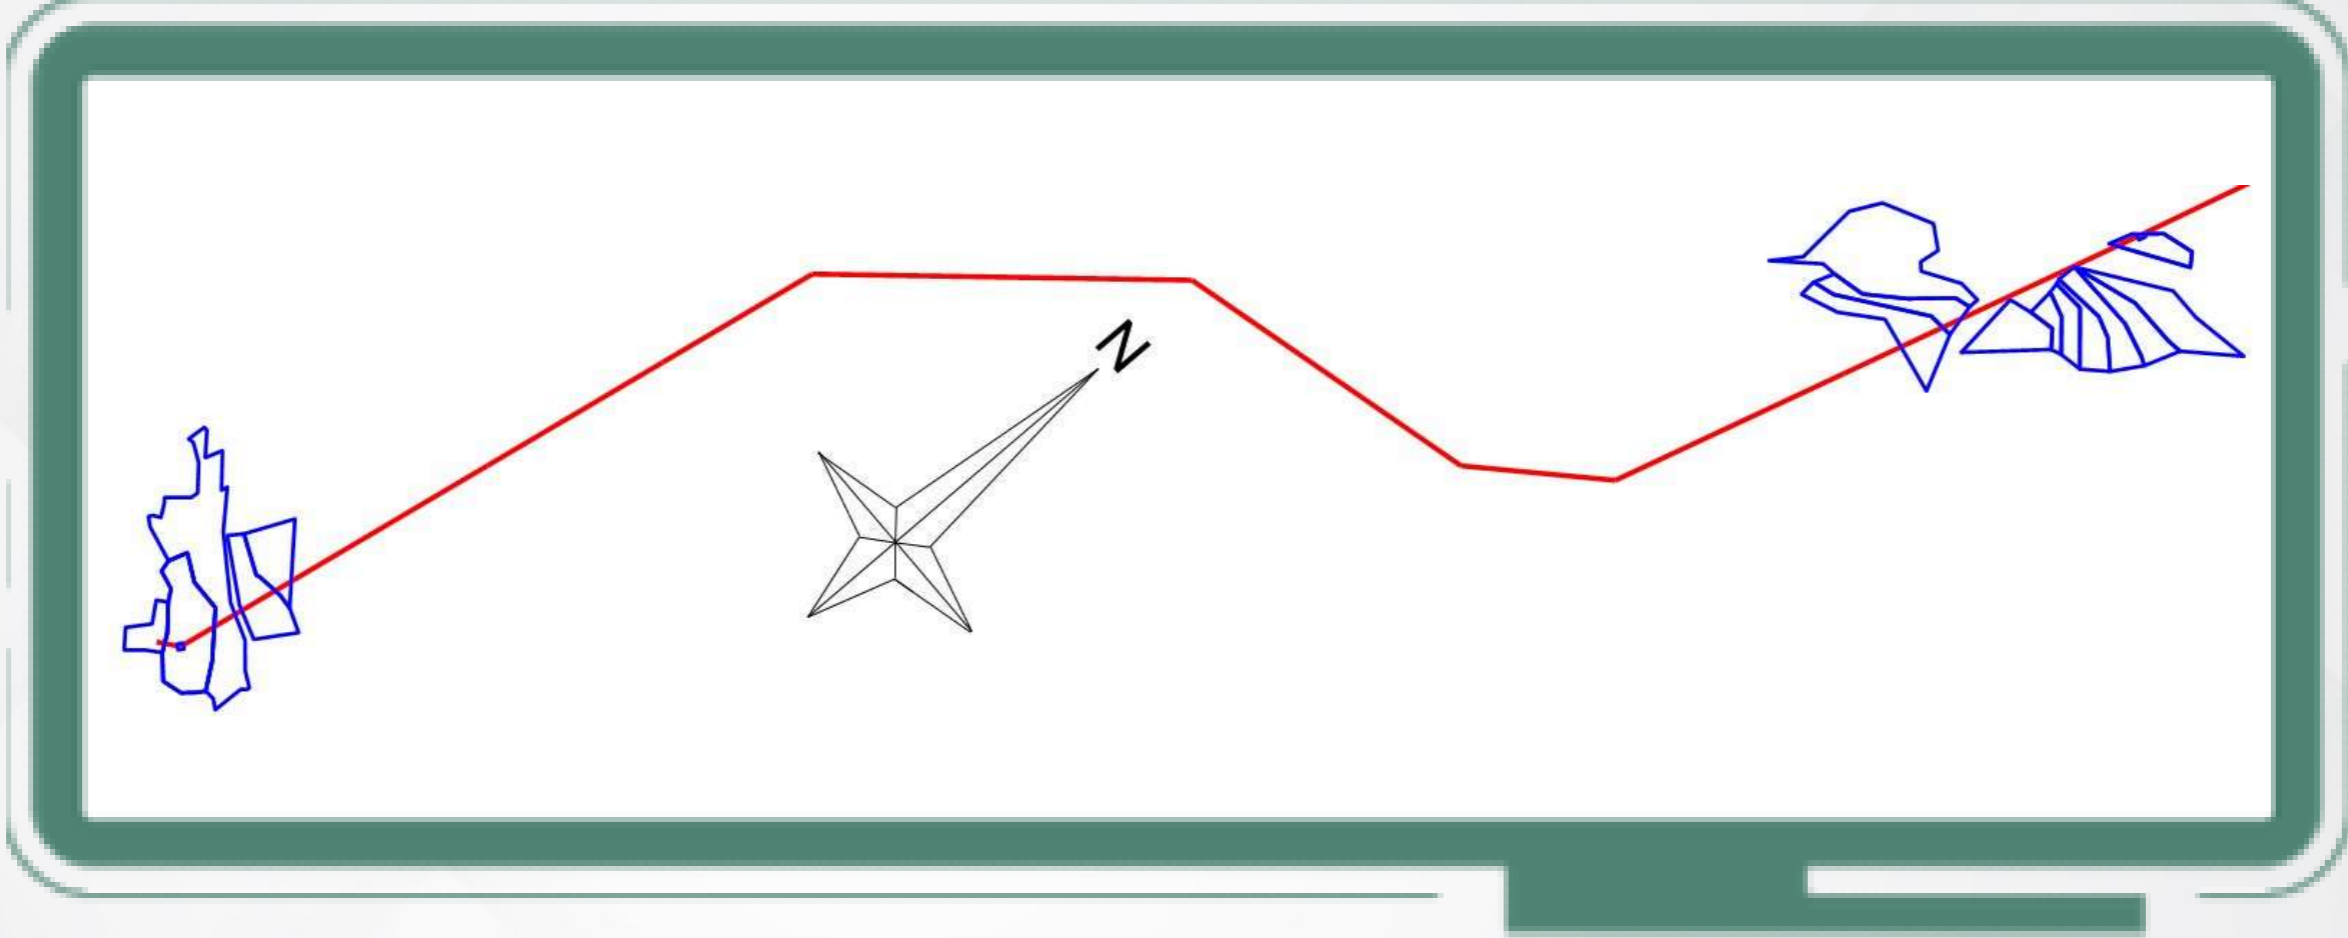

EĞERCİ DM - YEŞİLÖZ ENERJİ NAKİL HATTI				
KAMULAŞTIRILMASINDA KAMU YARARI BULUNAN TAŞINMAZLAR LİSTESİ				
İLİ	İLÇESİ	KÖYÜ	ADA NO	PARSEL NO
ZONGULDAK	DEVREK	YEŞİLÖZ	213	18,19
			233	11,16,18
			280	2,3,4
			281	2,3,4,5,6,7,8
			282	1

BEDELLERİN ALINABİLMESİ İÇİN;

- 1) Devrek 1. Asliye Hukuk Mahkeme Kaleminden Belge Alınması,
- 2) Takyidatlı Tapu Kaydı,
- 3) Kimlik Belgesi,

ile **Vakıfbank Devrek Şubesine** başvuru yapılması gerekmektedir.

Not: Yaşanabilecek olası aksaklıklarda iletişim için, **186 Çağrı Merkezi** ile iletişime geçilebilir.