


KAMULAŞTIRMA DUYURUSU

GÜZELOĞLU MAHALLESİ

Tesis planlanan ve aşağıda detayları yer alan Enerji Nakil Hattı için **Acele Kamulaştırma Kararı** verilmiş olup, Çaycuma 1.Asliye Hukuk Mahkemesince belirlenen bedeller **Vakıfbank Çaycuma Şubesine** yatırılmıştır.

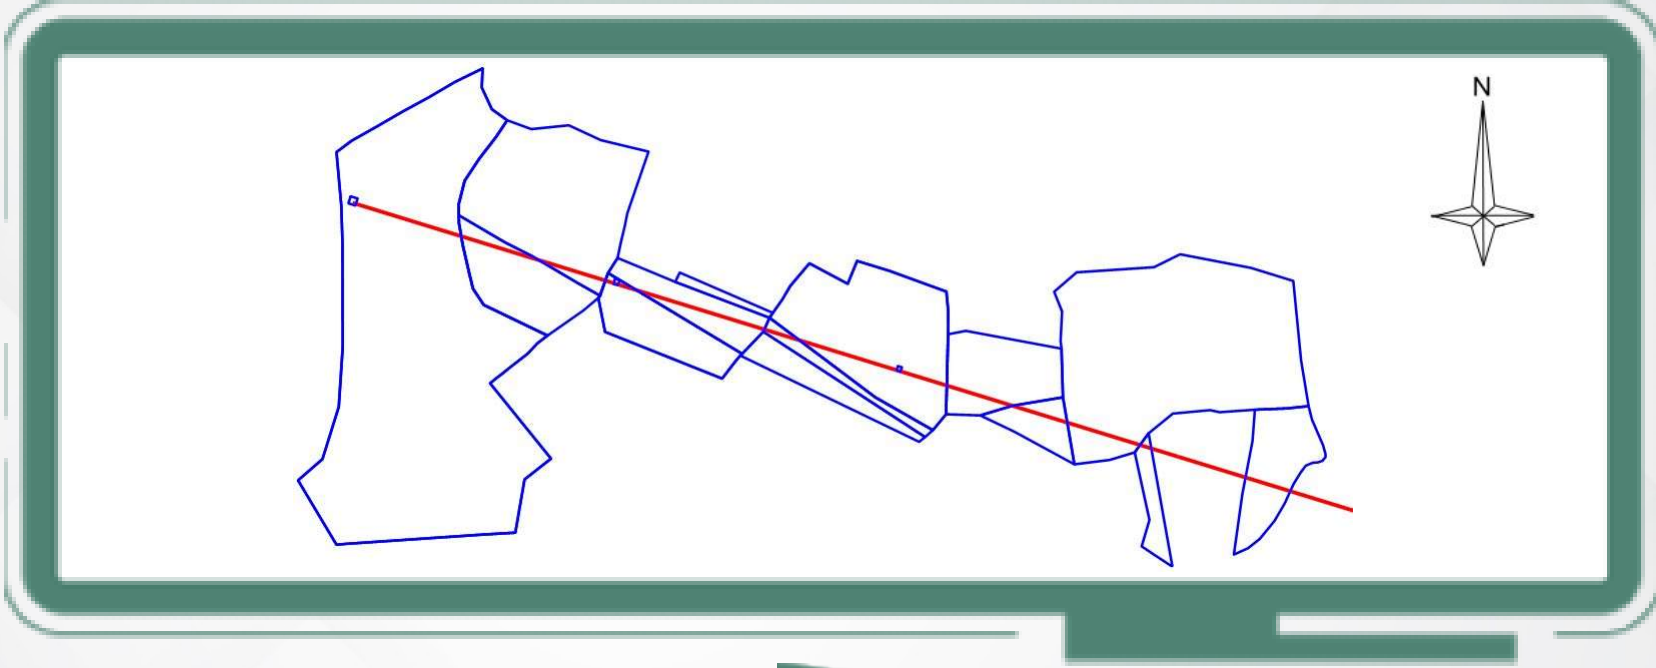

KOROMANLAR KÖK-KAHVECİOĞLU KÖK ENERJİ NAKİL HATTI KAMULAŞTIRILMASINDA KAMU YARARI BULUNAN TAŞINMAZLAR LİSTESİ				
İLİ	İLÇESİ	MAHALLESİ	ADA NO	PARSEL NO
ZONGULDAK	ÇAYCUMA	GÜZELOĞLU	155	22,23,24,26,27,44,45,46,68,69,70,71,72,75

BEDELLERİN ALINABİLMESİ İÇİN;


- 1) Çaycuma 1. Asliye Hukuk Mahkeme Kaleminden Belge Alınması,
- 2) Takyidatlı Tapu Kaydı,
- 3) Kimlik Belgesi,

ile **Vakıfbank Çaycuma Şubesine** başvuru yapılması gerekmektedir.

Not: Yaşanabilecek olası aksaklıklarda iletişim için, **186 Çağrı Merkezi** ile iletişime geçilebilir.

ADAKÖY MAHALLESİ

Tesis planlanan ve aşağıda detayları yer alan Enerji Nakil Hattı için **Acele Kamulaştırma Kararı** verilmiş olup, Çaycuma Asliye Hukuk Mahkemesince belirlenen bedeller **Vakıfbank Çaycuma Şubesine** yatırılmıştır.

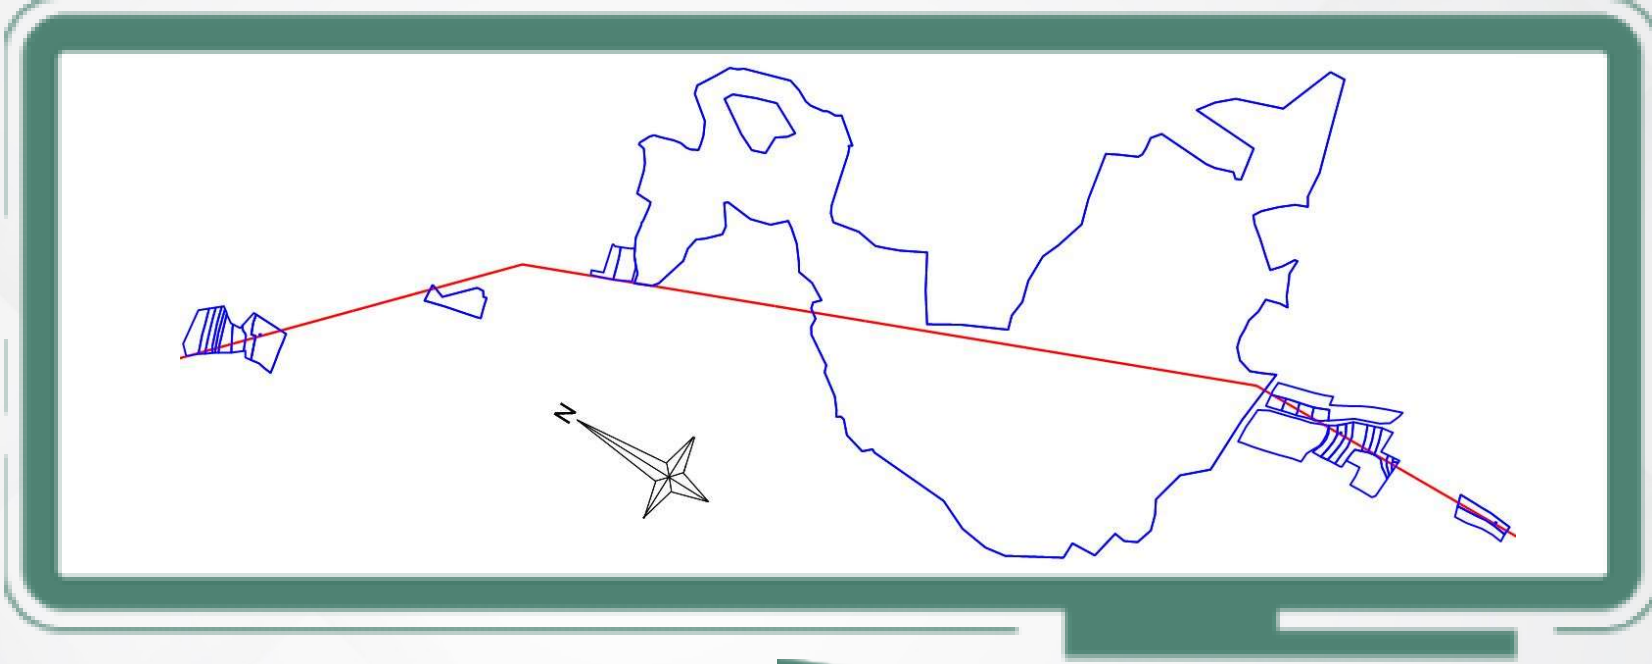

KOROMANLAR KÖK-KAHVECİOĞLU KÖK ENERJİ NAKİL HATTI KAMULAŞTIRILMASINDA KAMU YARARI BULUNAN TAŞINMAZLAR LİSTESİ				
İLİ	İLÇESİ	MAHALLESİ	ADA NO	PARSEL NO
ZONGULDAK	ÇAYCUMA	ADAKÖY	118	1,2,3,4,5,6,7,8,9
			121	50,51
			128	26
			144	31
			146	1,2,3,4,5
			147	30,31,32,33,34,35,36,37,38,39,40
			152	24,25

BEDELLERİN ALINABİLMESİ İÇİN;

- 1) Çaycuma Asliye Hukuk Mahkeme Kaleminden Belge Alınması,
- 2) Takyidatlı Tapu Kaydı,
- 3) Kimlik Belgesi,


ile **Vakıfbank Çaycuma Şubesine** başvuru yapılması gerekmektedir.

Not: Yaşanabilecek olası aksaklıklarda iletişim için, **186 Çağrı Merkezi** ile iletişime geçilebilir.

KAMULAŞTIRMA DUYURUSU

KORAMANLAR MAHALLESİ

Tesis planlanan ve aşağıda detayları yer alan Enerji Nakil Hattı için **Acele Kamulaştırma Kararı** verilmiş olup, Çaycuma 1.Asliye Hukuk Mahkemesince belirlenen bedeller **Vakıfbank Çaycuma Şubesine** yatırılmıştır.

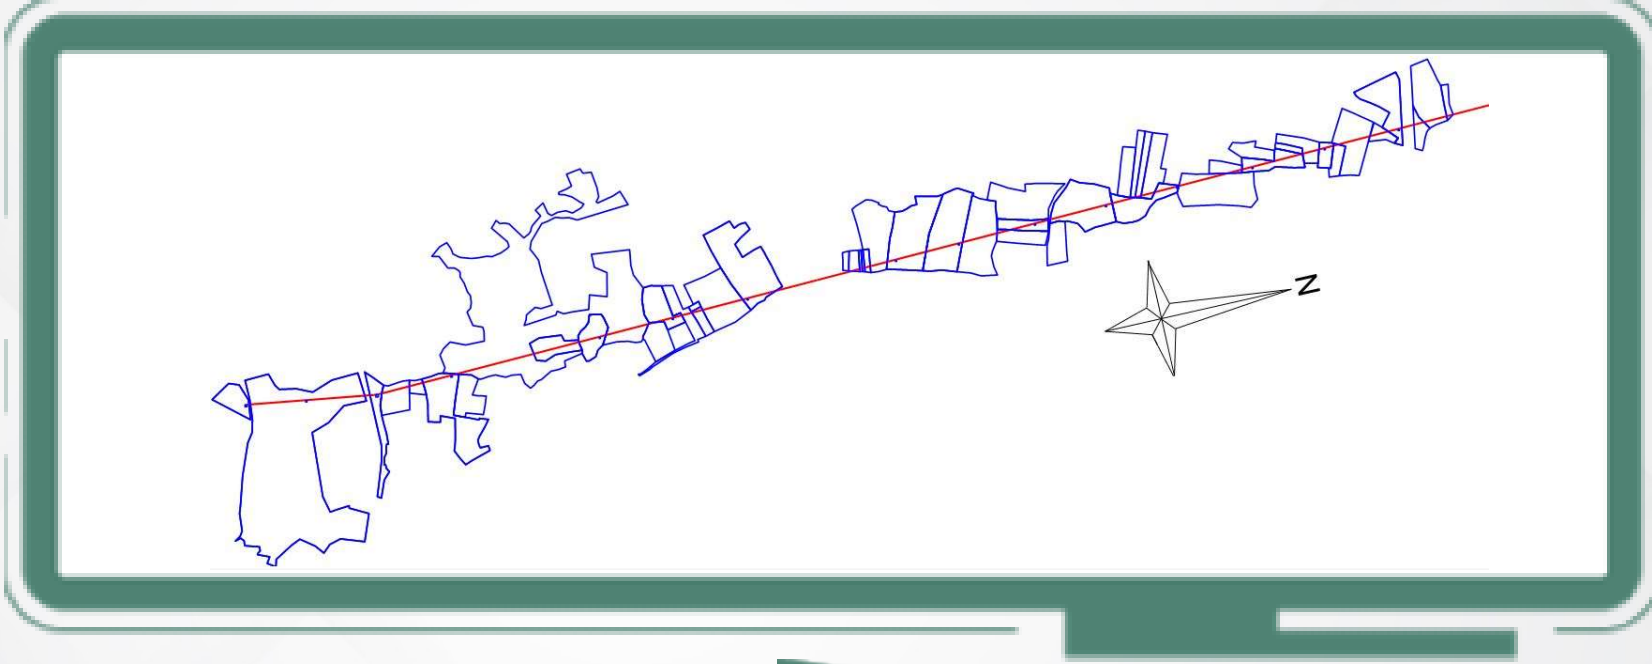

KORAMANLAR KÖK-KAHVECİOĞLU KÖK ENERJİ NAKİL HATTI KAMULAŞTIRILMASINDA KAMU YARARI BULUNAN TAŞINMAZLAR LİSTESİ				
İLİ	İLÇESİ	MAHALLESİ	ADA NO	PARSEL NO
ZONGULDAK	ÇAYCUMA	KORAMANLAR	124	32,34,40,41,42,47,54,58,59,61,77, 82,88,89,91,92,93,94,111,112,113
			125	19,20,21,23,24,25,26,27,28,29,87, 130,193,194,212,216,254,255,273 ,275,276,277,278,280,500

BEDELLERİN ALINABİLMESİ İÇİN;

- 1) Çaycuma 1. Asliye Hukuk Mahkeme Kaleminden Belge Alınması,
- 2) Takyidatlı Tapu Kaydı,
- 3) Kimlik Belgesi,


ile **Vakıfbank Çaycuma Şubesine** başvuru yapılması gerekmektedir.

Not: Yaşanabilecek olası aksaklıklarda iletişim için, **186 Çağrı Merkezi** ile iletişime geçilebilir.

KAMULAŞTIRMA DUYURUSU

SANDALLAR MAHALLESİ

Tesis planlanan ve aşağıda detayları yer alan Enerji Nakil Hattı için **Acele Kamulaştırma Kararı** verilmiş olup, Çaycuma 1.Asliye Hukuk Mahkemesince belirlenen bedeller **Vakıfbank Çaycuma Şubesine** yatırılmıştır.

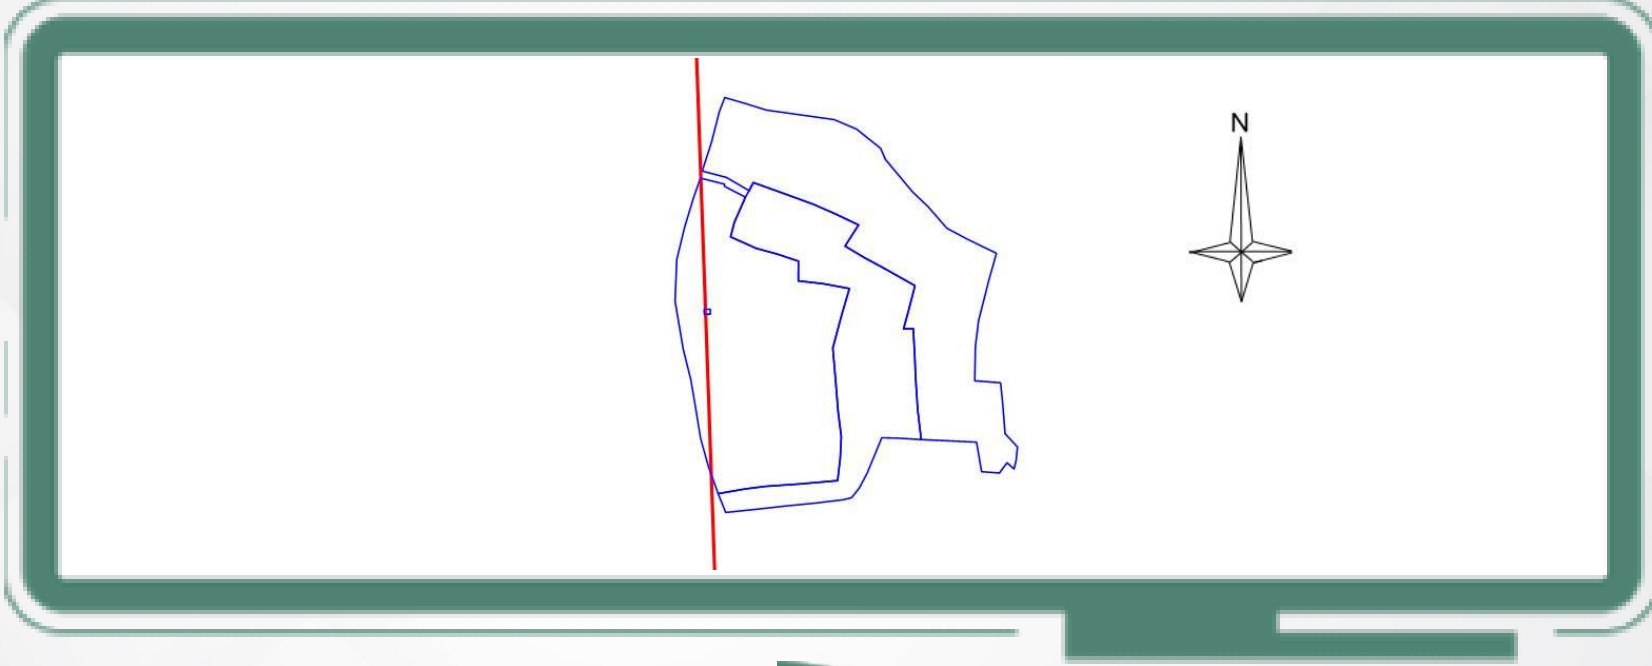

KOROMANLAR KÖK-KAHVECİOĞLU KÖK ENERJİ NAKİL HATTI KAMULAŞTIRILMASINDA KAMU YARARI BULUNAN TAŞINMAZLAR LİSTESİ				
İLİ	İLÇESİ	MAHALLESİ	ADA NO	PARSEL NO
ZONGULDAK	ÇAYCUMA	SANDALLAR	165	26,27,28

BEDELLERİN ALINABİLMESİ İÇİN;

- 1) Çaycuma 1. Asliye Hukuk Mahkeme Kaleminden Belge Alınması,
- 2) Takyidatlı Tapu Kaydı,
- 3) Kimlik Belgesi,

ile **Vakıfbank Çaycuma Şubesine** başvuru yapılması gerekmektedir.

Not: Yaşanabilecek olası aksaklıklarda iletişim için, **186 Çağrı Merkezi** ile iletişime geçilebilir.