


## Kulaksız Mahallesi

Tesis planlanan ve aşağıda detayları yer alan Enerji Nakil Hattı için **Acele Kamulaştırma Kararı** verilmiş olup, Kırıkkale 2. Asliye Hukuk Mahkemesince belirlenen bedeller **Vakıf Bankası Kırıkkale Şubesine** yatırılmıştır.

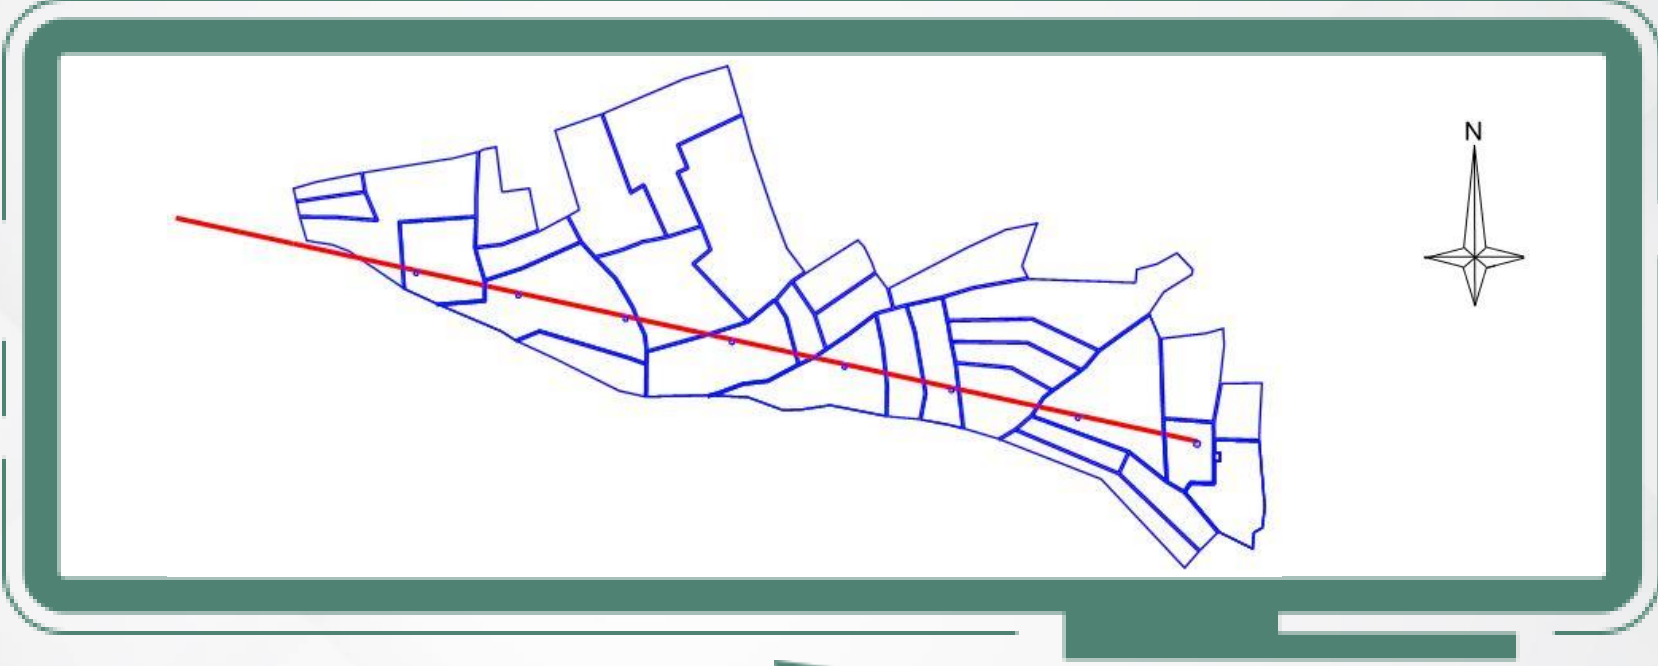

DİKMEN-AYDINŞEYH-HİDİRŞEYH ENERJİ NAKİL HATTI PROJESİ KAMULAŞTIRILMASINDA KAMU YARARI BULUNAN TAŞINMAZLAR LİSTESİ				
İLİ	İLÇESİ	MAHALLESİ	ADA NO	PARSEL NO
KIRIKKALE	BALIŞEYH	KULAKSIZ	0	3439,3441,3694,3700, 3701,3702,3703,3710, 3711,3712,4702,4703, 4704

### **BEDELLERİN ALINABİLMESİ İÇİN;**


- 1) Kırıkkale 2. Asliye Hukuk Mahkeme Kaleminden Belge Alınması,
- 2) Takyıdatlı Tapu Kaydı,
- 3) Kimlik Belgesi,

ile **Vakıfbank Kırıkkale Şubesine** başvuru yapılması gerekmektedir.

**Not:** Yaşanabilecek olası aksaklıklarda iletişim için, **186 Çağrı Merkezi** ile iletişime geçilebilir.

## Balışeyh Mahallesi

Tesis planlanan ve aşağıda detayları yer alan Enerji Nakil Hattı için **Acele Kamulaştırma Kararı** verilmiş olup, Kırıkkale 1. Asliye Hukuk Mahkemesince belirlenen bedeller **Vakıf Bankası Kırıkkale Şubesine** yatırılmıştır.

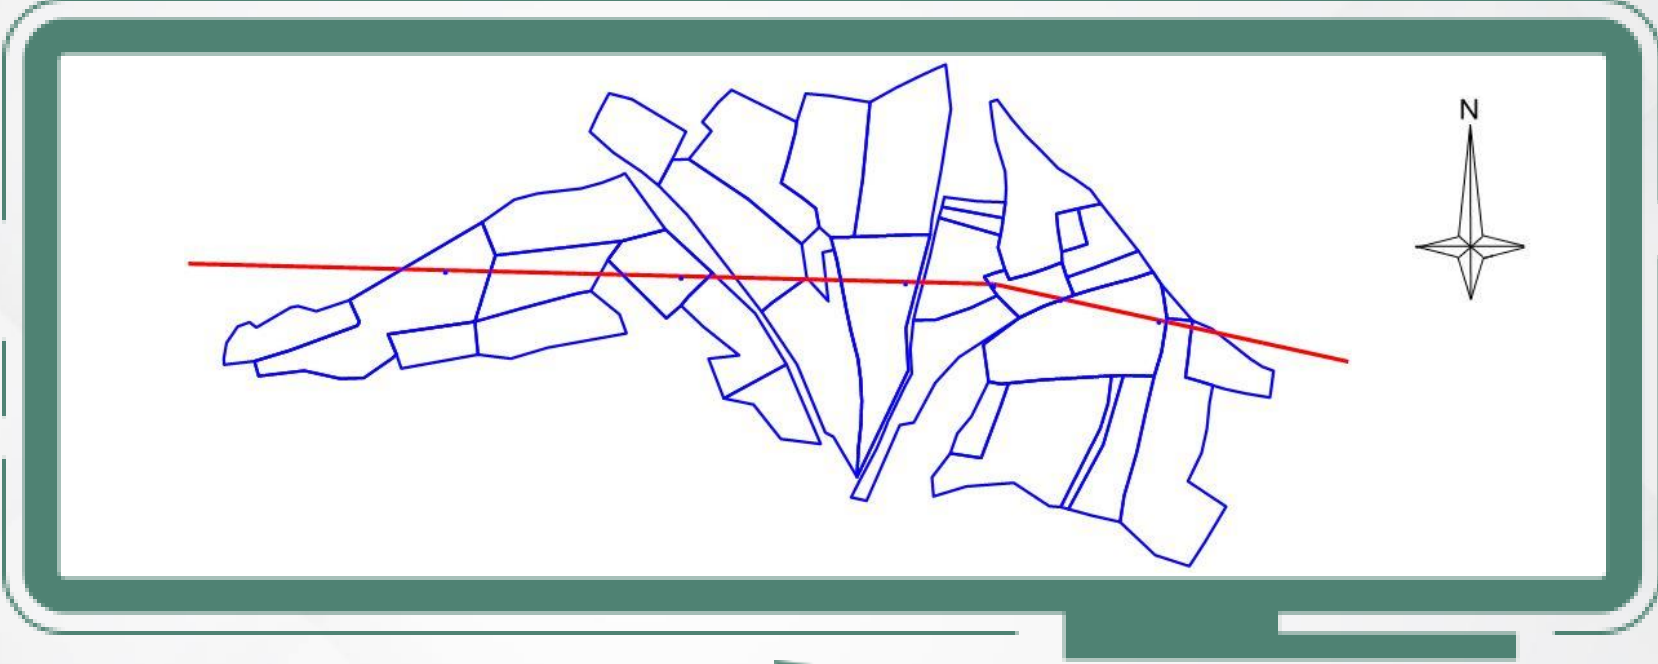

DİKMEN-AYDINŞEYH-HİDİRŞEYH ENERJİ NAKİL HATTI PROJESİ				
KAMULAŞTIRILMASINDA KAMU YARARI BULUNAN TAŞINMAZLAR LİSTESİ				
İLİ	İLÇESİ	MAHALLESİ	ADA NO	PARSEL NO
KIRIKKALE	BALIŞEYH	BALIŞEYH	361	2,8,9
			362	11,12,13
			381	7,12,23,25,26

### **BEDELLERİN ALINABİLMESİ İÇİN;**


- 1) Kırıkkale 1. Asliye Hukuk Mahkeme Kaleminden Belge Alınması,
- 2) Takyidatlı Tapu Kaydı,
- 3) Kimlik Belgesi,

ile **Vakıfbank Kırıkkale Şubesine** başvuru yapılması gerekmektedir.

**Not:** Yaşanabilecek olası aksaklıklarda iletişim için, **186 Çağrı Merkezi** ile iletişime geçilebilir.

## Dikmen Mahallesi

Tesis planlanan ve aşağıda detayları yer alan Enerji Nakil Hattı için **Acele Kamulaştırma Kararı** verilmiş olup, Kırıkkale 2. Asliye Hukuk Mahkemesince belirlenen bedeller **Vakıf Bankası Kırıkkale Şubesine** yatırılmıştır.

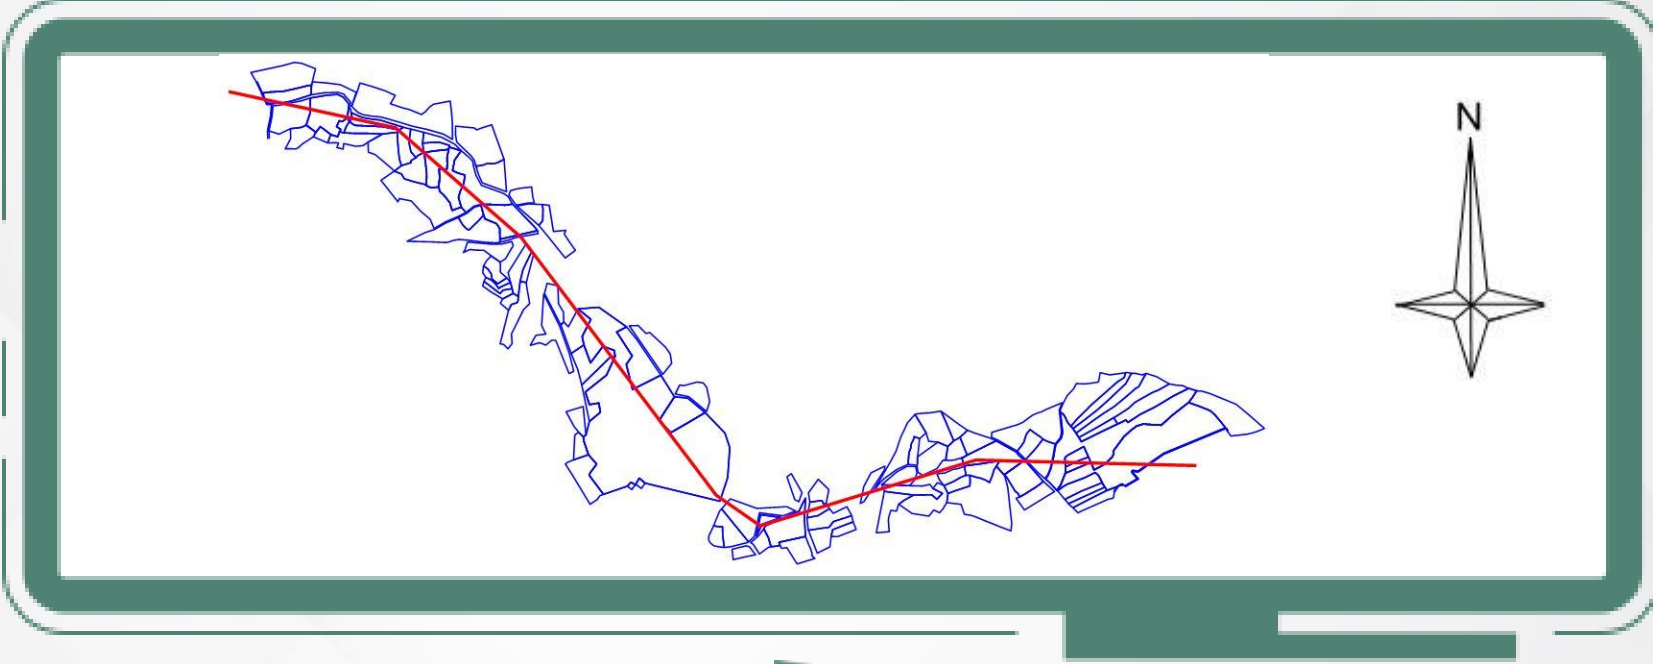

DİKMEN-AYDINŞEYH-HİDİRŞEYH ENERJİ NAKİL HATTI PROJESİ				
KAMULAŞTIRILMASINDA KAMU YARARI BULUNAN TAŞINMAZLAR LİSTESİ				
İLİ	İLÇESİ	MAHALLESİ	ADA NO	PARSEL NO
KIRIKKALE	BALIŞEYH	DİKMEN	101	1
			112	9,11,12,13,36,37,41,43,47,54,55
			113	17
			128	1
			129	1,2
			133	1
			134	1
			135	3
			139	1,2,3,4,5,6
			142	1,2,7,9,10,12,13,15,16,17,18,19,20
			143	14,15

### **BEDELLERİN ALINABİLMESİ İÇİN;**


- 1) Kırıkkale 2. Asliye Hukuk Mahkeme Kaleminden Belge Alınması,
- 2) Takyıdatlı Tapu Kaydı,
- 3) Kimlik Belgesi,

ile **Vakıfbank Kırıkkale Şubesine** başvuru yapılması gerekmektedir.

**Not:** Yaşanabilecek olası aksaklıklarda iletişim için, **186 Çağrı Merkezi** ile iletişime geçilebilir.

## Aydınşih Mahallesi

Tesisi planlanan ve aşağıda detayları yer alan Enerji Nakil Hattı için **Acele Kamulaştırma Kararı** verilmiş olup, Kırıkkale 4. Asliye Hukuk Mahkemesince belirlenen bedeller **Vakıf Bankası Kırıkkale Şubesine** yatırılmıştır.

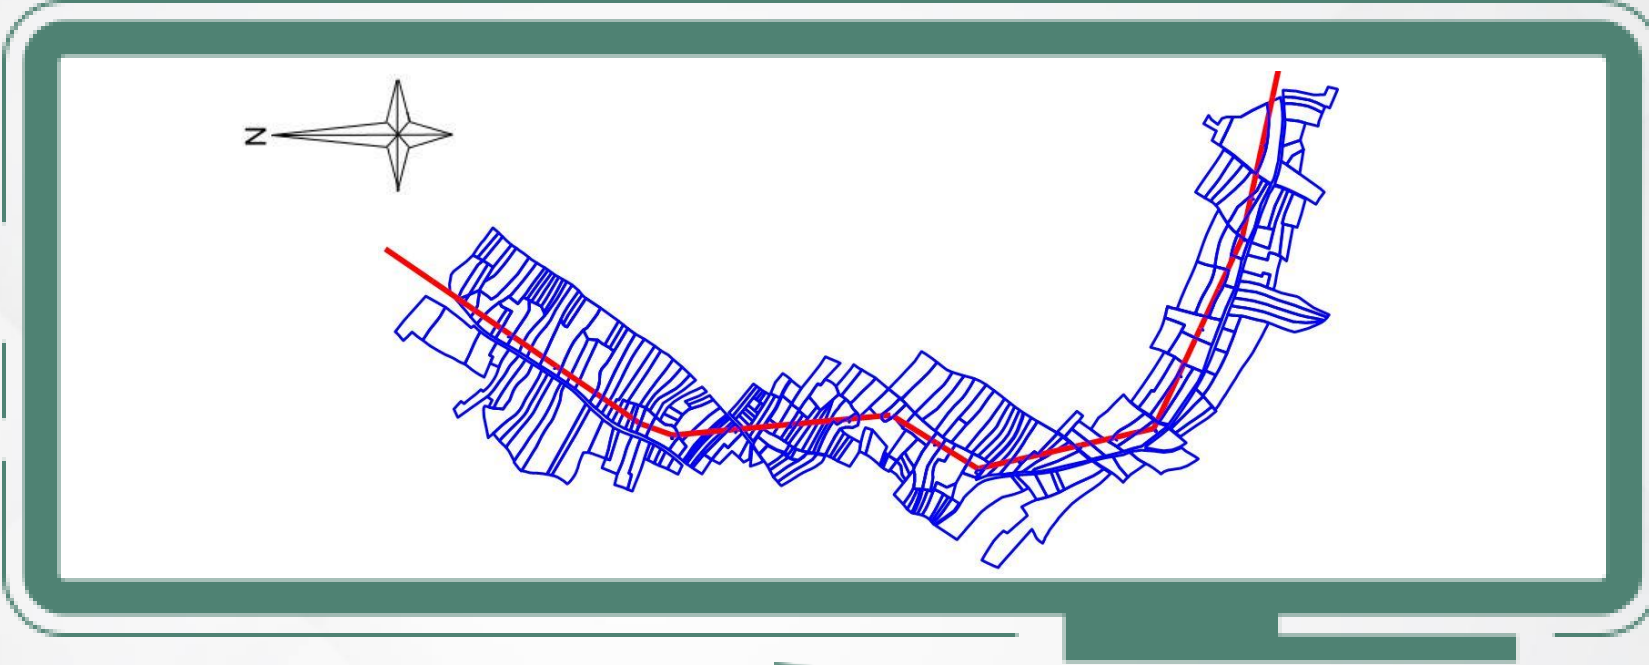

DİKMEN-AYDINŞEYH-HIDİRŞEYH ENERJİ NAKİL HATTI PROJESİ KAMULAŞTIRILMASINDA KAMU YARARI BULUNAN TAŞINMAZLAR LİSTESİ				
İLİ	İLÇESİ	MAHALLESİ	ADA NO	PARSEL NO
KIRIKKALE	BALIŞEYH	AYDINŞIH	108	1,8,11,12,13,14,22,23,24,27,28, 29,30,34,35,36,37,38,39,40,41, 45,46,53,54,55,56,57,58,59,62
			111	72,73,74
			112	2,6,7,8,9,10,11,12,30,31,32,33,49, 50,51,52,68,70,71,72
			119	1,2,3,4,5,6,7
			120	11,12,13,14,15
			123	37,38,39,40,41,42,43,44,63,64,65,66
			124	3,4

### **BEDELLERİN ALINABİLMESİ İÇİN:**

- 1) Kırıkkale 4. Asliye Hukuk Mahkeme Kaleminden Belge Alınması,
- 2) Takyıdatlı Tapu Kaydı,
- 3) Kimlik Belgesi,


ile **Vakıfbank Kırıkkale Şubesine** başvuru yapılması gerekmektedir.

**Not:** Yaşanabilecek olası aksaklıklarda iletişim için, **186 Çağrı Merkezi** ile iletişime geçilebilir.

# KAMULAŞTIRMA DUYURUSU

## Yenice Mahallesi

Tesis planlanan ve aşağıda detayları yer alan Enerji Nakil Hattı için **Acele Kamulaştırma Kararı** verilmiş olup, Kırıkkale 1. Asliye Hukuk Mahkemesince belirlenen bedeller **Vakıf Bankası Kırıkkale Şubesine** yatırılmıştır.

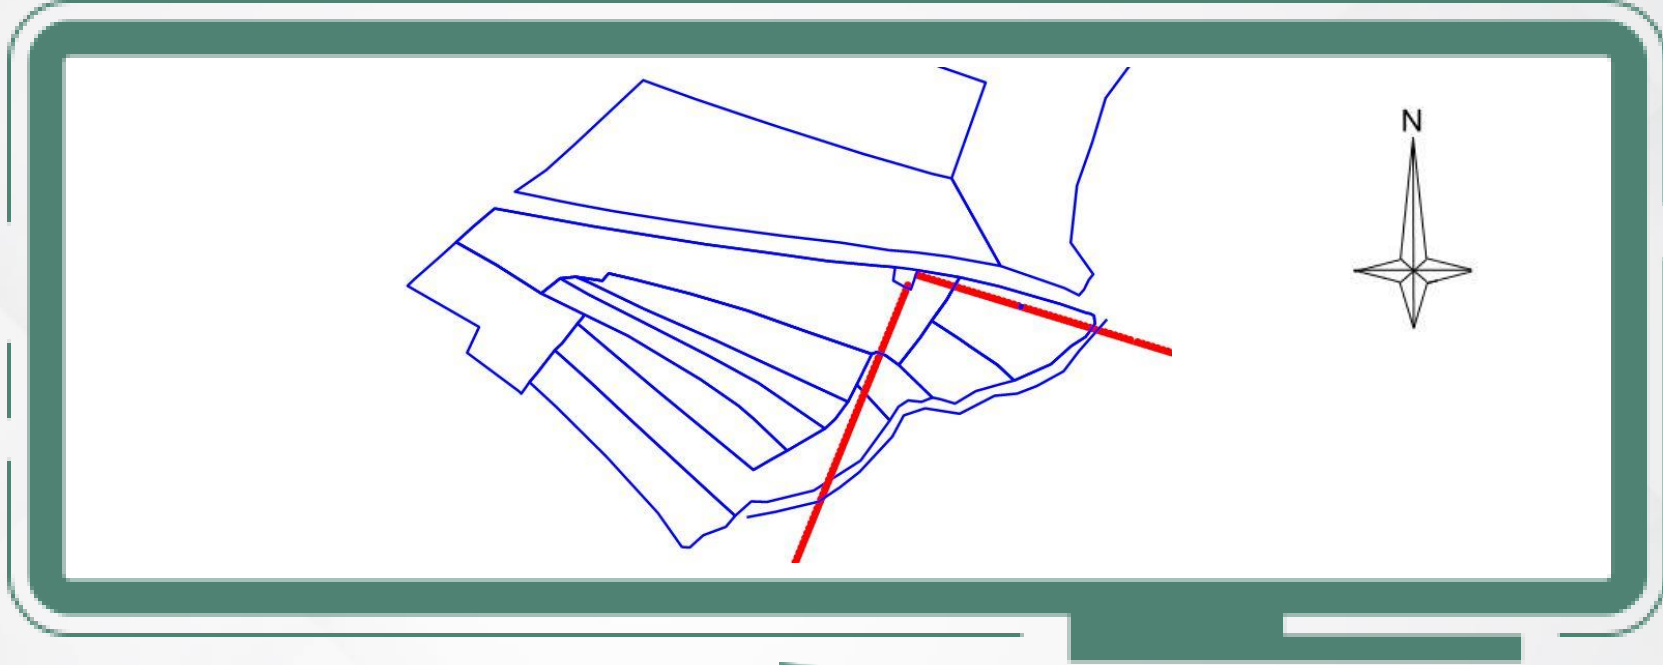

DİKMEN-AYDINŞEYH-HİDİRŞEYH ENERJİ NAKİL HATTI PROJESİ				
KAMULAŞTIRILMASINDA KAMU YARARI BULUNAN TAŞINMAZLAR LİSTESİ				
İLİ	İLÇESİ	MAHALLESİ	ADA NO	PARSEL NO
KIRIKKALE	BALIŞEYH	YENICE	148	1,2,4,5,9

### **BEDELLERİN ALINABİLMESİ İÇİN;**


- 1) Kırıkkale 1. Asliye Hukuk Mahkeme Kaleminden Belge Alınması,
- 2) Takyıdatlı Tapu Kaydı,
- 3) Kimlik Belgesi,

ile **Vakıfbank Kırıkkale Şubesine** başvuru yapılması gerekmektedir.

**Not:** Yaşanabilecek olası aksaklıklarda iletişim için, **186 Çağrı Merkezi** ile iletişime geçilebilir.

## Hıdırşih Mahallesi

Tesis planlanan ve aşağıda detayları yer alan Enerji Nakil Hattı için **Acele Kamulaştırma Kararı** verilmiş olup, Kırıkkale 3. Asliye Hukuk Mahkemesince belirlenen bedeller **Vakıf Bankası Kırıkkale Şubesine** yatırılmıştır.

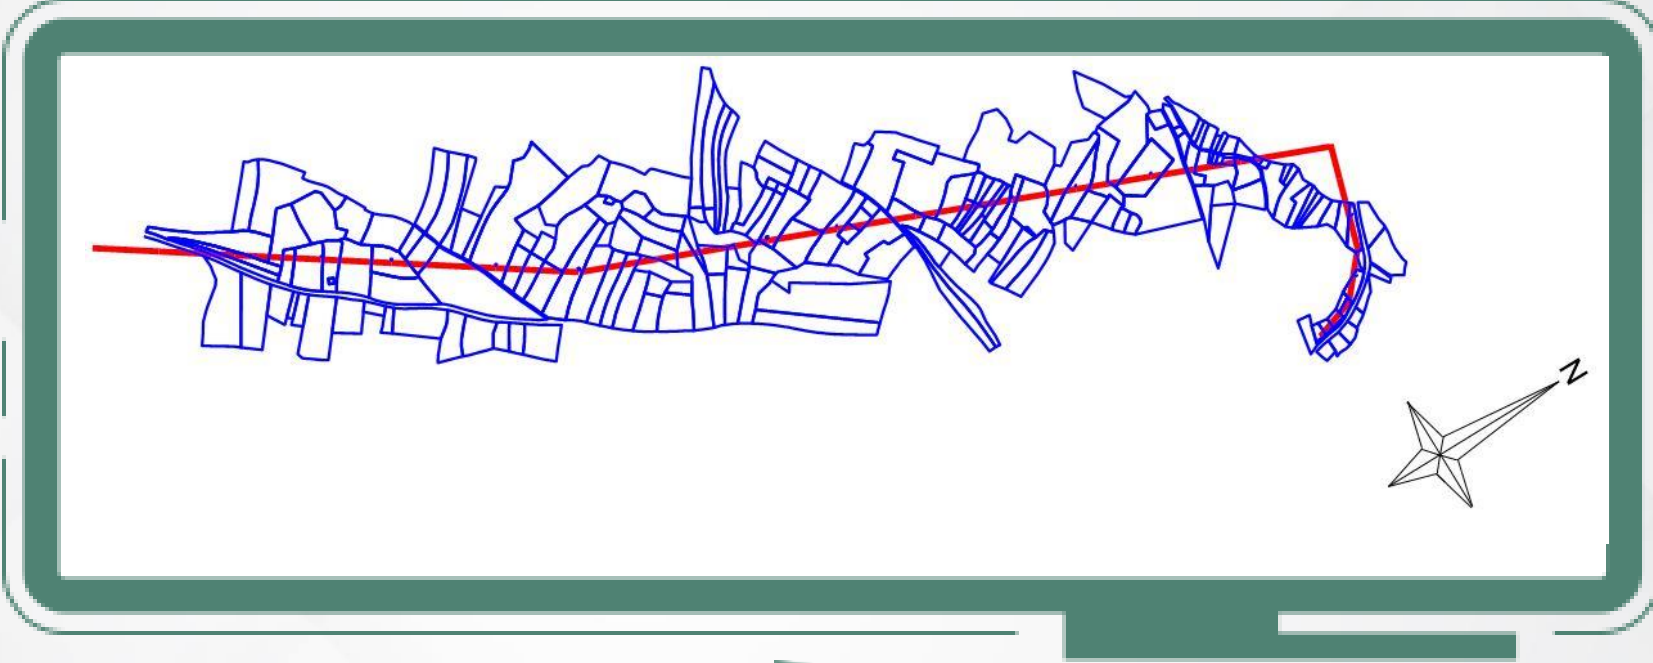

DİKMEN-AYDINŞEYH-HIDİRŞEYH ENERJİ NAKİL HATTI PROJESİ				
KAMULAŞTIRILMASINDA KAMU YARARI BULUNAN TAŞINMAZLAR LİSTESİ				
İLİ	İLÇESİ	MAHALLESİ	ADA NO	PARSEL NO
KIRIKKALE	BALIŞEYH	HIDİRŞİH	155	22,23,24,25,26,27,38,42,48,49, 50,51,52,56,57,58,59,69,70,71, 73,75,77,78,79,80,81,84,117, 118,119,122,145
			157	35,70,117,118,137,141,173,174, 175,182,186,187,188,189
			161	1,2,5,6,7,8,9
			162	4,5,6,7,8,9
			163	10,11,22,23,24

### **BEDELLERİN ALINABİLMESİ İÇİN:**

- 1) Kırıkkale 3. Asliye Hukuk Mahkeme Kaleminden Belge Alınması,
- 2) Takyidatlı Tapu Kaydı,
- 3) Kimlik Belgesi,

ile **Vakıfbank Kırıkkale Şubesine** başvuru yapılması gerekmektedir.

**Not:** Yaşanabilecek olası aksaklıklarda iletişim için, **186 Çağrı Merkezi** ile iletişime geçilebilir.