


## Ortaköy Mahallesi

Tesis planlanan ve aşağıda detayları yer alan Enerji Nakil Hattı için **Acele Kamulaştırma Kararı** verilmiş olup, Ankara Asliye Hukuk Mahkemelerince belirlenen bedeller **Vakıfbank Ankara Adliyesi Dışkapı Şubesine** yatırılmıştır.

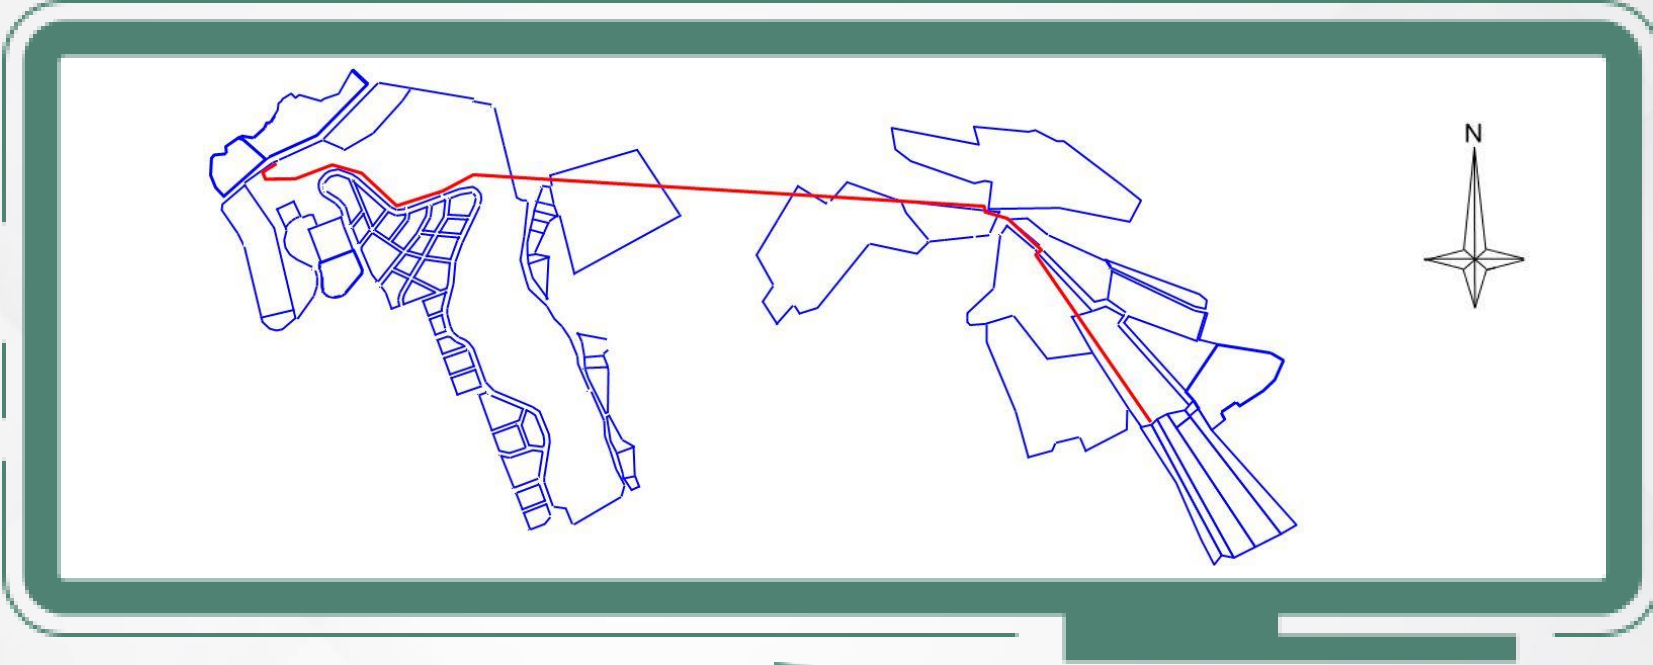

KAYAŞ TM-ORTAKÖY DM ENERJİ NAKİL HATTI PROJESİ					
KAMULAŞTIRILMASINDA KAMU YARARI BULUNAN TAŞINMAZLAR LİSTESİ					
İLİ	İLÇESİ	MAHALLESİ	ADA NO	PARSEL NO	ASLİYE NO
ANKARA	MAMAK	ORTAKÖY	0	220	19. Asliye
			0	344	15. Asliye
			0	345	16. Asliye
			0	352	25. Asliye
			0	357	11. Asliye
			0	358	4. Asliye
			0	362	23. Asliye

### **BEDELLERİN ALINABİLMESİ İÇİN:**

- 1) Ankara Dışkapı Asliye Hukuk Mahkeme Kaleminden Belge Alınması,
- 2) Takyıdatlı Tapu Kaydı,
- 3) Kimlik Belgesi,

ile **Vakıfbank Ankara Adliyesi Dışkapı Şubesine** başvuru yapılması gerekmektedir.

**Not:** Yaşanabilecek olası aksaklıklarda iletişim için, **186 Çağrı Merkezi** ile iletişime geçilebilir.