


DEDEOĞLU KÖYÜ

Tesisi planlanan ve aşağıda detayları yer alan Enerji Nakil Hattı için **Acele Kamulaştırma Kararı** verilmiş olup, Devrek Asliye Hukuk Mahkemesince belirlenen bedeller **Vakıflar Bankası Devrek Şubesine** yatırılmıştır.

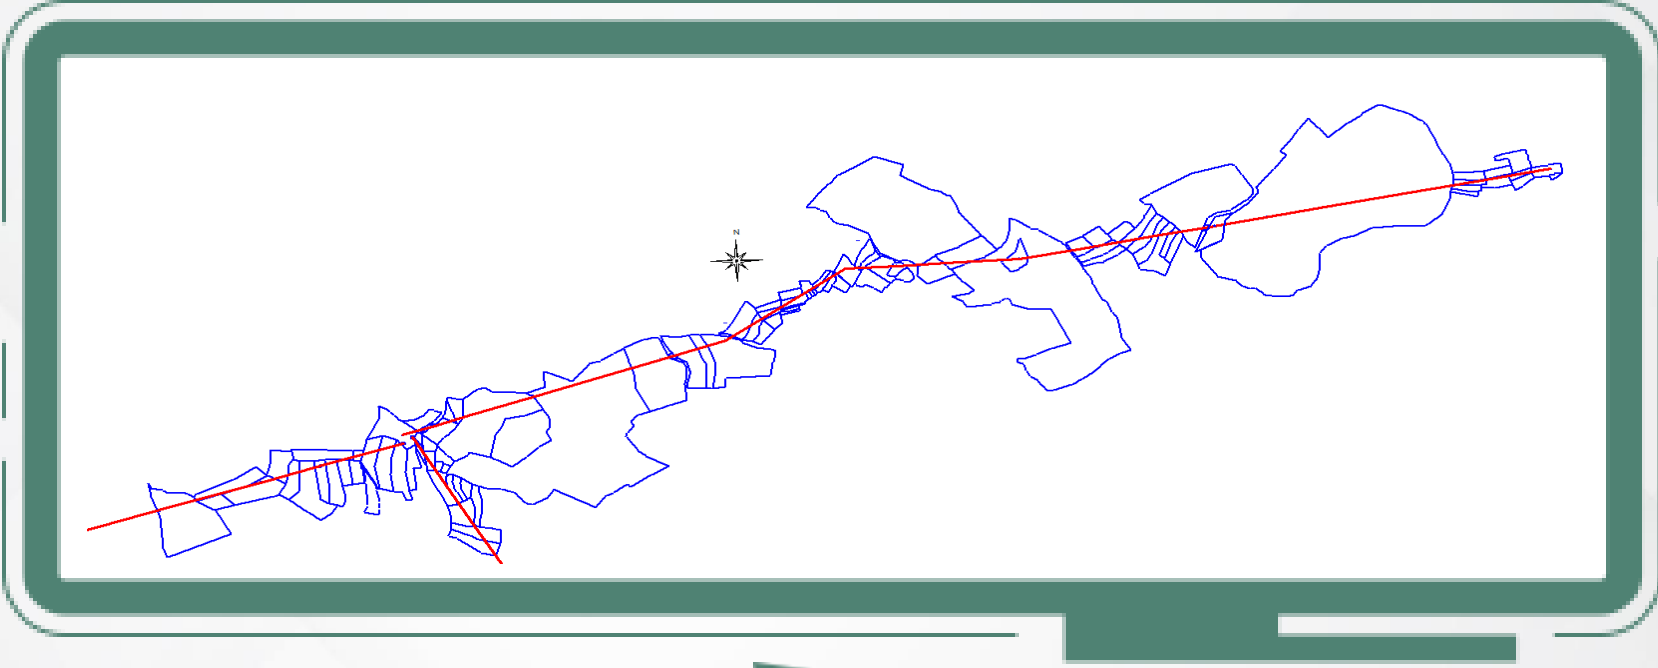

DEDEOĞLU KÖK-YEŞİLYURT KÖK ENH PROJESİ				
KAMULAŞTIRILMASINDA KAMU YARARI BULUNAN TAŞINMAZLAR LİSTESİ				
İLİ	İLÇESİ	KÖYÜ	ADA NO	PARSEL NO
ZONGULDAK	DEVREK	DEDEOĞLU	105	66, 67, 54, 58, 59, 57, 56, 46, 45, 44, 43, 35, 34
ZONGULDAK	DEVREK	DEDEOĞLU	103	806, 835, 834, 833, 831, 830, 829, 823, 824, 825, 826, 862, 867, 668, 863, 864, 862, 530, 529, 527, 528, 370, 369, 363, 501, 498, 493, 497, 496, 495, 491, 494, 358, 499, 502, 504, 488, 487, 490, 489, 486, 483, 403, 404, 405, 378, 384, 112, 113, 114, 115, 116, 120, 122, 123, 124, 125, 126, 128, 165, 133, 134
ZONGULDAK	DEVREK	DEDEOĞLU	101	41, 116, 121, 126, 120, 117, 108, 107, 106, 104, 103, 94, 95, 102, 96, 83, 81, 82, 77

BEDELLERİN ALINABİLMESİ İÇİN:

- 1) Devrek Asliye Hukuk Mahkeme Kaleminden Belge Alınması,
- 2) Takyıdatlı Tapu Kaydı,
- 3) Kimlik Belgesi,


ile **Vakıflar Bankası Devrek Şubesine** başvuru yapılması gerekmektedir.

Not: Yaşanabilecek olası aksaklıklarda iletişim için, **186 Çağrı Merkezi** ile iletişime geçilebilir.

KAMULAŞTIRMA DUYURUSU

KARŞIYAKA KÖYÜ

Tesisi planlanan ve aşağıda detayları yer alan Enerji Nakil Hattı için **Acele Kamulaştırma Kararı** verilmiş olup, Devrek Asliye Hukuk Mahkemesince belirlenen bedeller **Vakıflar Bankası Devrek Şubesine** yatırılmıştır.

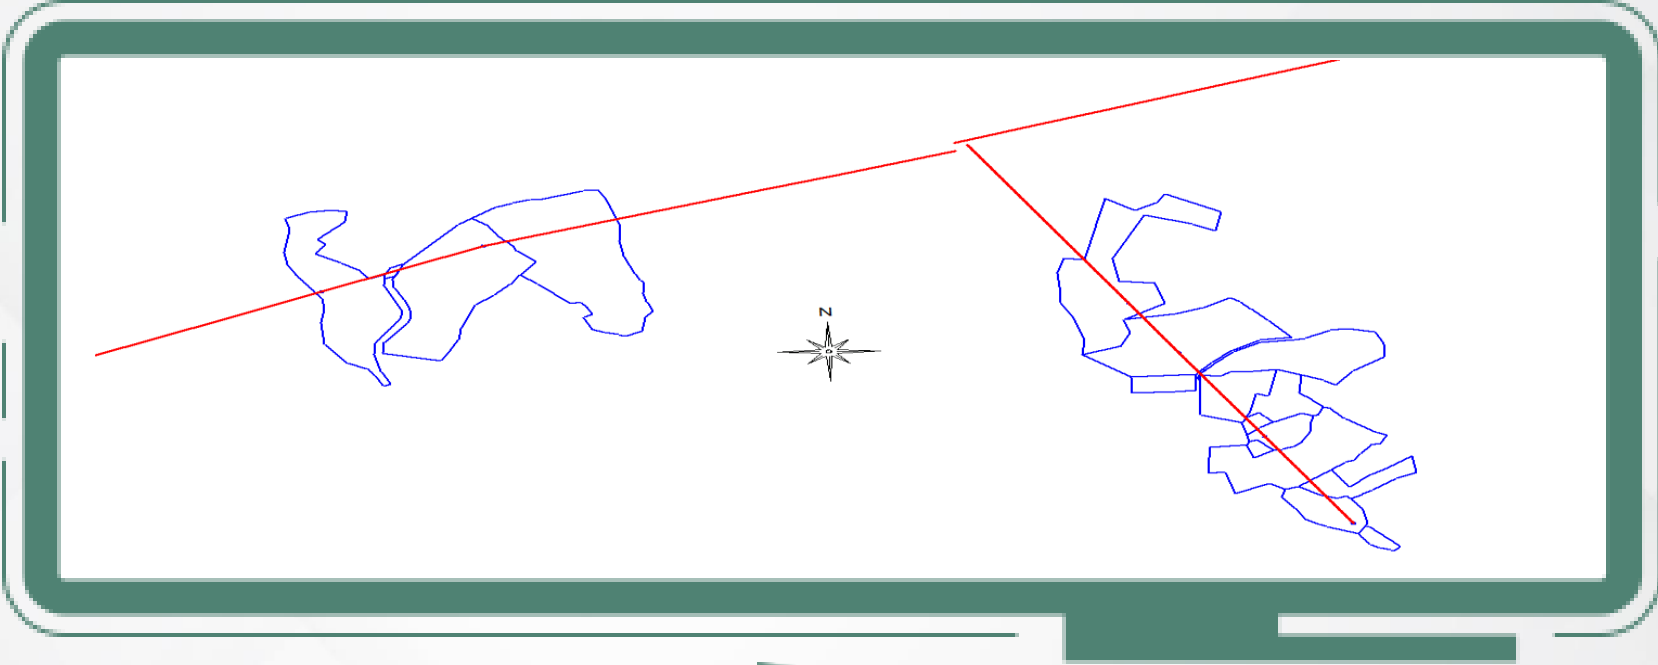

BEDELLERİN ALINABİLMESİ İÇİN:

- 1) Devrek Asliye Hukuk Mahkeme Kaleminden Belge Alınması,
- 2) Takyıdatlı Tapu Kaydı,
- 3) Kimlik Belgesi,


ile **Vakıflar Bankası Devrek Şubesine** başvuru yapılması gerekmektedir.

Not: Yaşanabilecek olası aksaklıklarda iletişim için, **186 Çağrı Merkezi** ile iletişime geçilebilir.

DEDEOĞLU KÖK-YEŞİLYURT KÖK ENH PROJESİ				
KAMULAŞTIRILMASINDA KAMU YARARI BULUNAN TAŞINMAZLAR LİSTESİ				
İLİ	İLÇESİ	KÖYÜ	ADA NO	PARSEL NO
ZONGULDAK	DEVREK	KARŞIYAKA	1	4
ZONGULDAK	DEVREK	KARŞIYAKA	165	1, 16
ZONGULDAK	DEVREK	KARŞIYAKA	3	8, 9, 20, 17, 18, 16, 15, 14, 34, 32, 37

NİZAMLAR KÖYÜ

Tesisi planlanan ve aşağıda detayları yer alan Enerji Nakil Hattı için **Acele Kamulaştırma Kararı** verilmiş olup, Devrek Asliye Hukuk Mahkemesince belirlenen bedeller **Vakıflar Bankası Devrek Şubesine** yatırılmıştır.

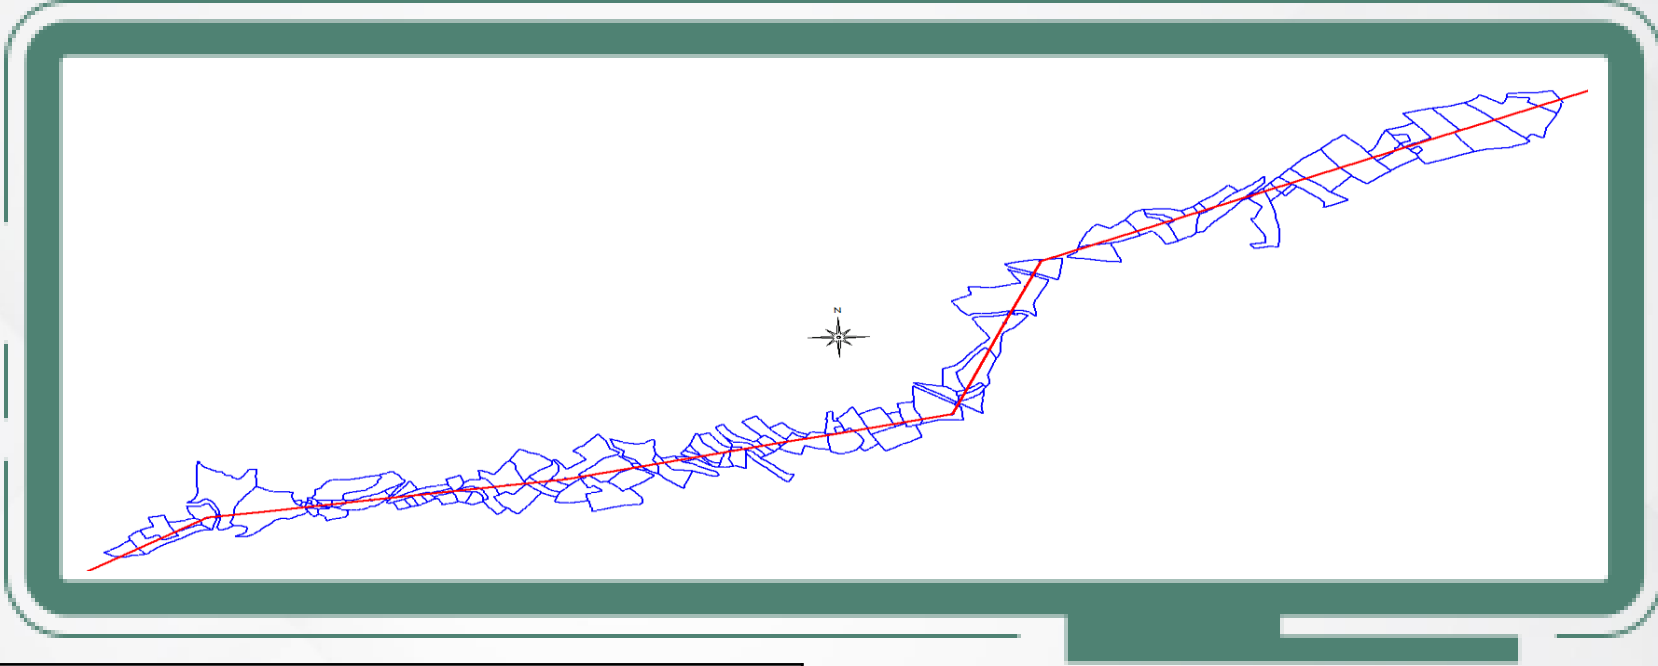

DEDEOĞLU KÖK-YEŞİLYURT KÖK ENH PROJESİ				
KAMULAŞTIRILMASINDA KAMU YARARI BULUNAN TAŞINMAZLAR LİSTESİ				
İLİ	İLÇESİ	KÖYÜ	ADA NO	PARSEL NO
ZONGULDAK	DEVREK	NİZAMLAR	102	5, 6, 7, 10, 12, 16, 17, 19, 21, 22, 27, 28, 29, 30
ZONGULDAK	DEVREK	NİZAMLAR	101	31, 30, 34, 35, 32, 33, 36, 53, 54, 64
ZONGULDAK	DEVREK	NİZAMLAR	107	1
ZONGULDAK	DEVREK	NİZAMLAR	110	7, 16, 122, 6, 5, 123
ZONGULDAK	DEVREK	NİZAMLAR	112	80, 89, 90, 91, 85, 84, 236, 235, 226, 203, 202, 201, 204, 131, 130, 123, 129, 128, 252, 140, 253, 141
ZONGULDAK	DEVREK	NİZAMLAR	135	8, 9, 11
ZONGULDAK	DEVREK	NİZAMLAR	151	47, 48, 58, 59, 46, 60, 61, 63, 64, 25, 23, 22, 21, 20, 19, 8, 9, 10, 7, 5, 4, 3, 11
ZONGULDAK	DEVREK	NİZAMLAR	141	74, 71, 75, 70, 69, 15, 14, 16, 17, 13, 19, 20, 23, 25
ZONGULDAK	DEVREK	NİZAMLAR	137	37, 39, 34, 33, 32

BEDELLERİN ALINABİLMESİ İÇİN;

- 1) Devrek Asliye Hukuk Mahkeme Kaleminden Belge Alınması,
- 2) Takyıdatlı Tapu Kaydı,
- 3) Kimlik Belgesi,


ile **Vakıflar Bankası Devrek Şubesine** başvuru yapılması gerekmektedir.

Not: Yaşanabilecek olası aksaklıklarda iletişim için, **186 Çağrı Merkezi** ile iletişime geçilebilir.

KAMULAŞTIRMA DUYURUSU

YILANCAKUZ KÖYÜ

Tesis planlanan ve aşağıda detayları yer alan Enerji Nakil Hattı için **Acele Kamulaştırma Kararı** verilmiş olup, Devrek Asliye Hukuk Mahkemesince belirlenen bedeller **Vakıflar Bankası Devrek Şubesine** yatırılmıştır.

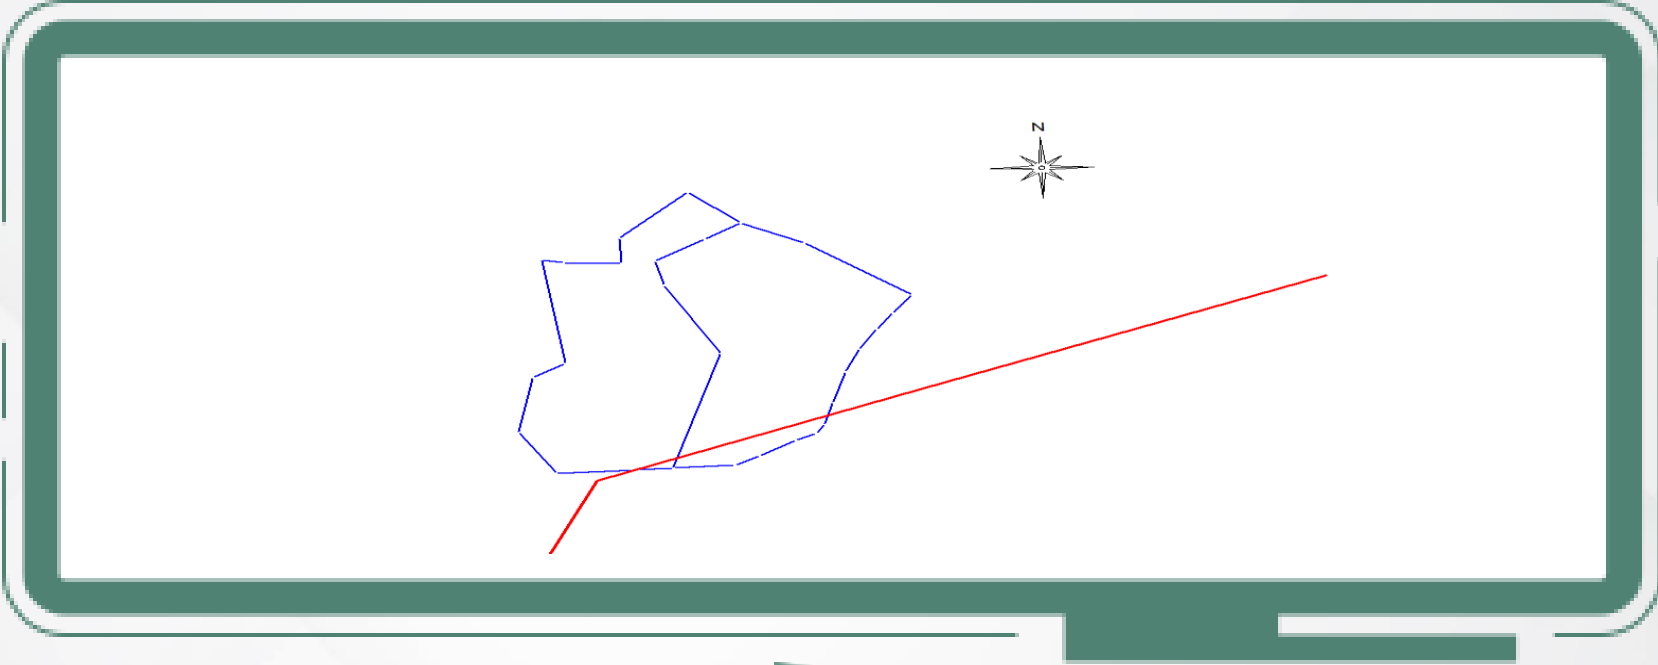

DEDEOĞLU KÖK-YEŞİLYURT KÖK ENH PROJESİ				
KAMULAŞTIRILMASINDA KAMU YARARI BULUNAN TAŞINMAZLAR LİSTESİ				
İLİ	İLÇESİ	KÖYÜ	ADA NO	PARSEL NO
ZONGULDAK	DEVREK	YILANLİCAKUZ	103	62, 63

BEDELLERİN ALINABİLMESİ İÇİN;

- 1) Devrek Asliye Hukuk Mahkeme Kaleminden Belge Alınması,
- 2) Takyıdatlı Tapu Kaydı,
- 3) Kimlik Belgesi,


ile **Vakıflar Bankası Devrek Şubesine** başvuru yapılması gerekmektedir.

Not: Yaşanabilecek olası aksaklıklarda iletişim için, **186 Çağrı Merkezi** ile iletişime geçilebilir.

KAMULAŞTIRMA DUYURUSU

İSABEYLİ KÖYÜ

Tesis planlanan ve aşağıda detayları yer alan Enerji Nakil Hattı için **Acele Kamulaştırma Kararı** verilmiş olup, Devrek Asliye Hukuk Mahkemesince belirlenen bedeller **Vakıflar Bankası Devrek Şubesine** yatırılmıştır.

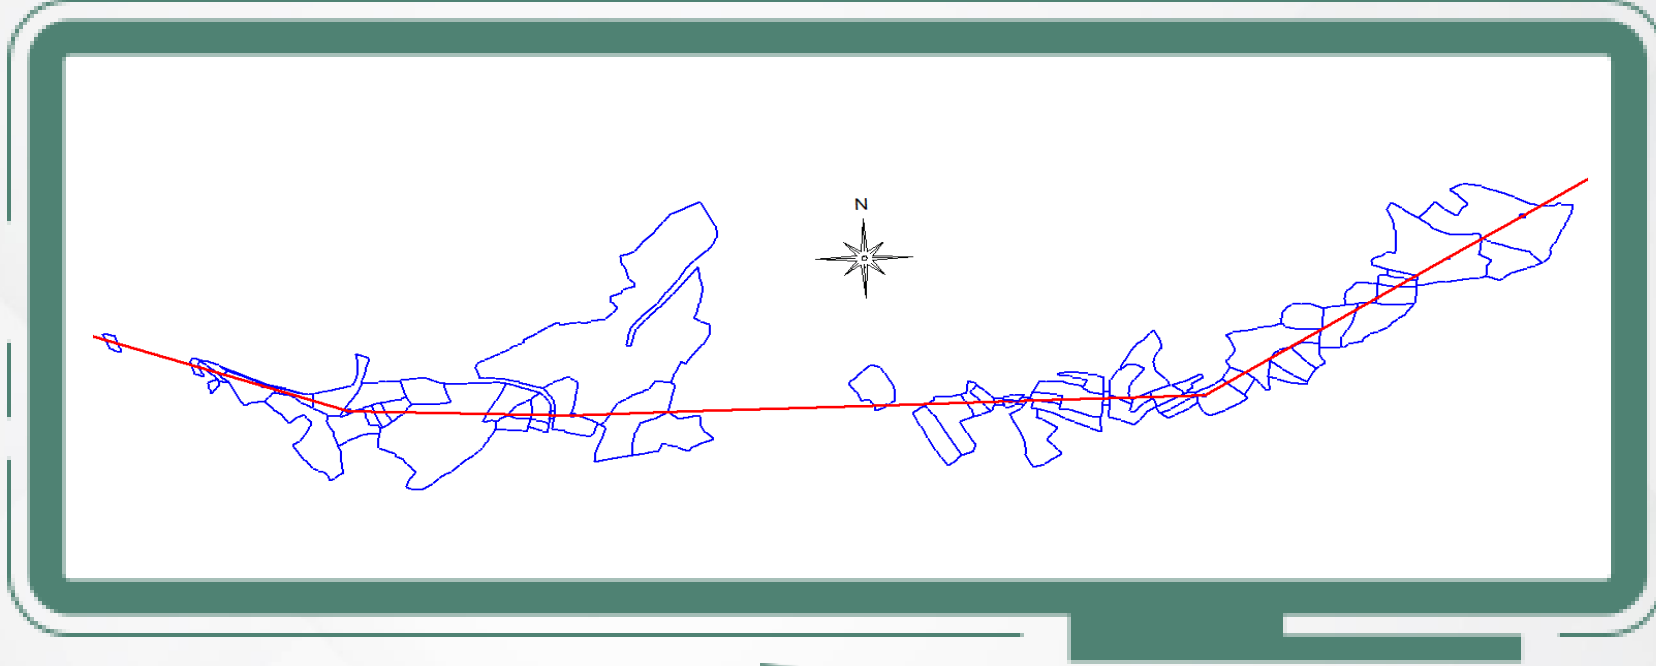

DEDEOĞLU KÖK-YEŞİLYURT KÖK ENH PROJESİ				
KAMULAŞTIRILMASINDA KAMU YARARI BULUNAN TAŞINMAZLAR LİSTESİ				
İLİ	İLÇESİ	KÖYÜ	ADA NO	PARSEL NO
ZONGULDAK	DEVREK	İSABEYLİ	109	208, 209, 302, 305, 278, 276, 277, 279, 275, 280, 112, 151, 55, 54, 56, 118, 113, 114, 124, 125, 126, 4, 1, 2, 128, 129
ZONGULDAK	DEVREK	İSABEYLİ	115	54, 50, 49, 47, 72, 45, 44, 88, 29, 93, 118, 117, 1, 154, 168, 169, 167, 171, 143, 139, 138, 142, 141, 140, 144, 137, 220, 224, 251

BEDELLERİN ALINABİLMESİ İÇİN:

- 1) Devrek Asliye Hukuk Mahkeme Kaleminden Belge Alınması,
- 2) Takyıdatlı Tapu Kaydı,
- 3) Kimlik Belgesi,

ile **Vakıflar Bankası Devrek Şubesine** başvuru yapılması gerekmektedir.

Not: Yaşanabilecek olası aksaklıklarda iletişim için, **186 Çağrı Merkezi** ile iletişime geçilebilir.