


ÇAKILLI KÖYÜ

Tesis planlanan ve aşağıda detayları yer alan Enerji Nakil Hattı için **Acele Kamulaştırma Kararı** verilmiş olup, Kastamonu 1. Asliye Hukuk Mahkemesince belirlenen bedeller **Vakıflar Bankası Kastamonu Şubesine**, 2. Asliye Hukuk Mahkemesince belirlenen bedeller **Ziraat Bankası İhsangazi Şubesine** yatırılmıştır.

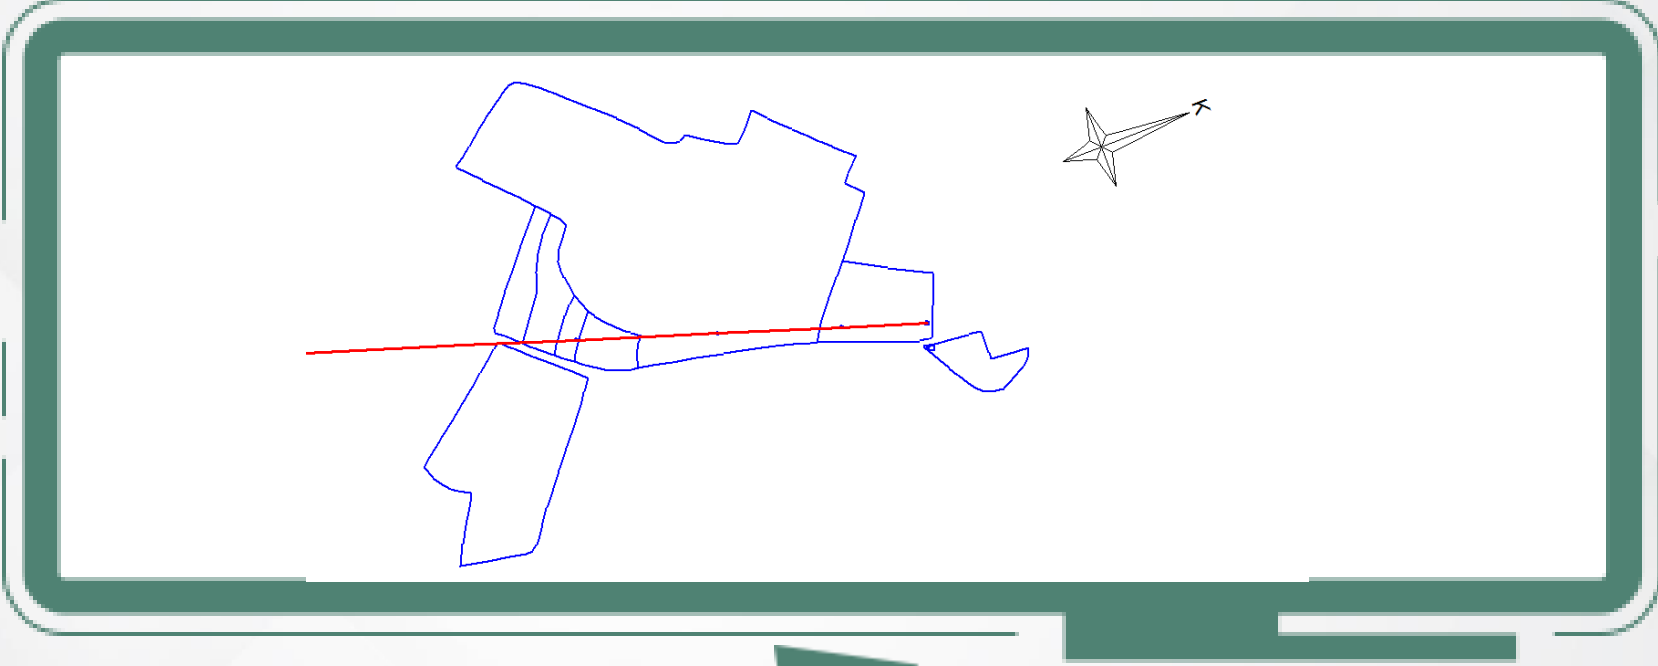

ÇAKILLI KÖK - ÖRENYERİ KÖK ENERJİ NAKİL HATTI TESİSİ				
KAMULAŞTIRILMASINDA KAMU YARARI BULUNAN TAŞINMAZLAR LİSTESİ				
İLİ	İLÇESİ	KÖYÜ	ADA NO	PARSEL NO
KASTAMONU	MERKEZ	ÇAKILLI	191	3
KASTAMONU	MERKEZ	ÇAKILLI	179	10, 18, 19, 20, 21
KASTAMONU	MERKEZ	ÇAKILLI	193	29

BEDELLERİN ALINABİLMESİ İÇİN;


- 1) Kastamonu 1. veya 2. Asliye Hukuk Mahkeme Kaleminden Belge Alınması,
- 2) Takyidatlı Tapu Kaydı,
- 3) Kimlik Belgesi,

ile **Vakıflar Bankası Kastamonu Şubesine** veya **Ziraat Bankası İhsangazi Şubesine** başvuru yapılması gerekmektedir.

Not: Yaşanabilecek olası aksaklıklarda iletişim için, **186 Çağrı Merkezi** ile iletişime geçilebilir.

İSLAM KÖYÜ

Tesisi planlanan ve aşağıda detayları yer alan Enerji Nakil Hattı için **Acele Kamulaştırma Kararı** verilmiş olup, Kastamonu 1. Asliye Hukuk Mahkemesince belirlenen bedeller **Vakıflar Bankası Kastamonu Şubesine**, 2. Asliye Hukuk Mahkemesince belirlenen bedeller **Ziraat Bankası İhsangazi Şubesine** yatırılmıştır.

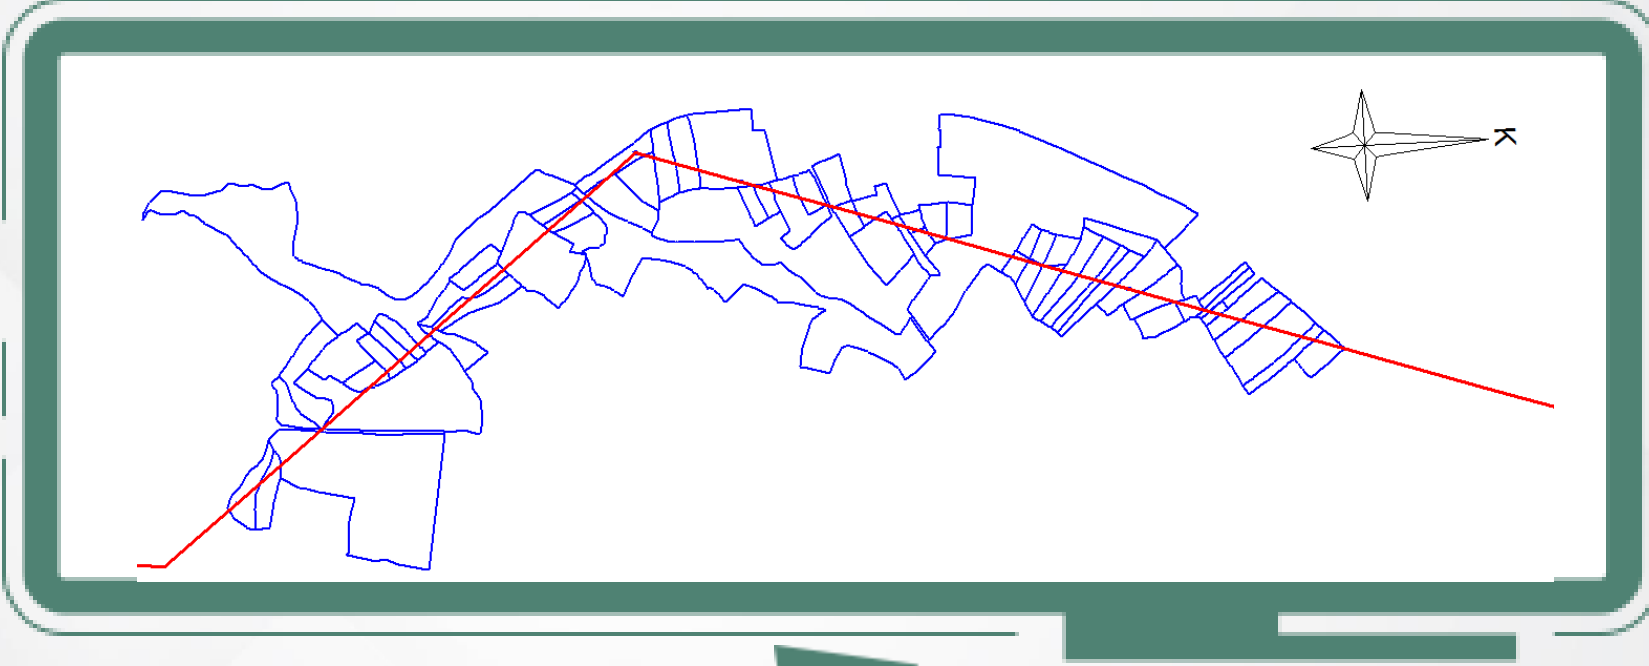

ÇAKILLI KÖK - ÖRENYERİ KÖK ENERJİ NAKİL HATTI TESİSİ

KAMULAŞTIRILMASINDA KAMU YARARI BULUNAN TAŞINMAZLAR LİSTESİ

İLİ	İLÇESİ	KÖYÜ	ADA NO	PARSEL NO
KASTAMONU	MERKEZ	İSLAM	102	1, 2, 3, 4, 5, 33, 34, 36, 37, 38, 39, 41, 43, 45, 47, 51, 52, 56, 57, 58, 60, 76, 77, 79, 80, 81, 83, 84, 85, 91
KASTAMONU	MERKEZ	İSLAM	104	33, 35, 38, 39, 56, 57, 59, 60, 61, 64, 98, 99, 101, 102, 107, 109, 110, 111, 112, 126
KASTAMONU	MERKEZ	İSLAM	105	53, 54, 58

BEDELLERİN ALINABİLMESİ İÇİN;


- 1) Kastamonu 1. veya 2. Asliye Hukuk Mahkeme Kaleminden Belge Alınması,
- 2) Takyidatlı Tapu Kaydı,
- 3) Kimlik Belgesi,

ile **Vakıflar Bankası Kastamonu Şubesine** veya **Ziraat Bankası İhsangazi Şubesine** başvuru yapılması gerekmektedir.

Not: Yaşanabilecek olası aksaklıklarda iletişim için, **186 Çağrı Merkezi** ile iletişime geçilebilir.

SAHİP KÖYÜ

Tesisi planlanan ve aşağıda detayları yer alan Enerji Nakil Hattı için **Acele Kamulaştırma Kararı** verilmiş olup, Kastamonu 1. Asliye Hukuk Mahkemesince belirlenen bedeller **Vakıflar Bankası Kastamonu Şubesine** yatırılmıştır.

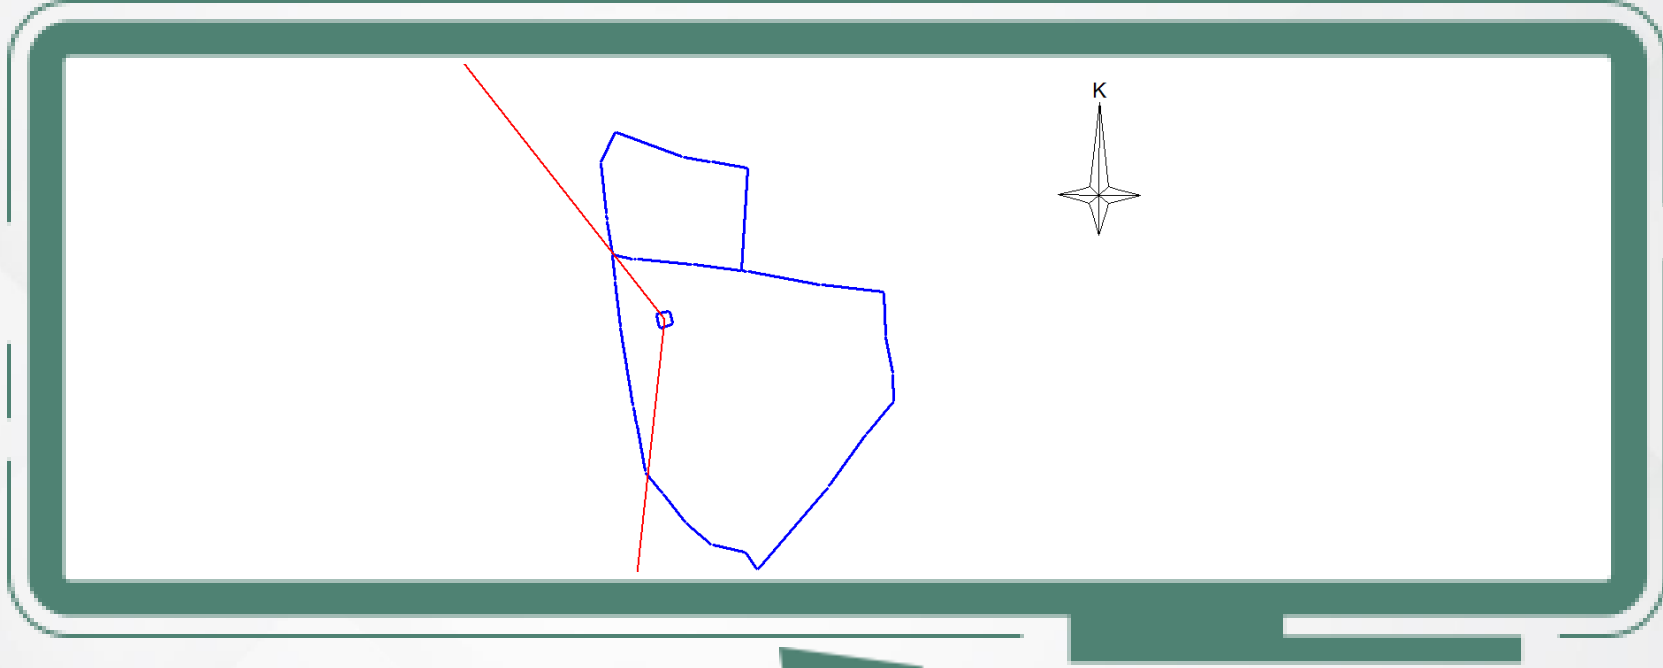

ÇAKILLI KÖK - ÖRENYERİ KÖK ENERJİ NAKİL HATTI TESİSİ				
KAMULAŞTIRILMASINDA KAMU YARARI BULUNAN TAŞINMAZLAR LİSTESİ				
İLİ	İLÇESİ	KÖYÜ	ADA NO	PARSEL NO
KASTAMONU	MERKEZ	SAHİP	102	6, 8

BEDELLERİN ALINABİLMESİ İÇİN;


- 1) Kastamonu 1. Asliye Hukuk Mahkeme Kaleminden Belge Alınması,
- 2) Takyidatlı Tapu Kaydı,
- 3) Kimlik Belgesi,

ile **Vakıflar Bankası Kastamonu Şubesine** başvuru yapılması gerekmektedir.

Not: Yaşanabilecek olası aksaklıklarda iletişim için, **186 Çağrı Merkezi** ile iletişime geçilebilir.

KARAKUZ KÖYÜ

Tesis planlanan ve aşağıda detayları yer alan Enerji Nakil Hattı için **Acele Kamulaştırma Kararı** verilmiş olup, Kastamonu 1. Asliye Hukuk Mahkemesince belirlenen bedeller **Vakıflar Bankası Kastamonu Şubesine**, 2. Asliye Hukuk Mahkemesince belirlenen bedeller **Ziraat Bankası İhsangazi Şubesine** yatırılmıştır.

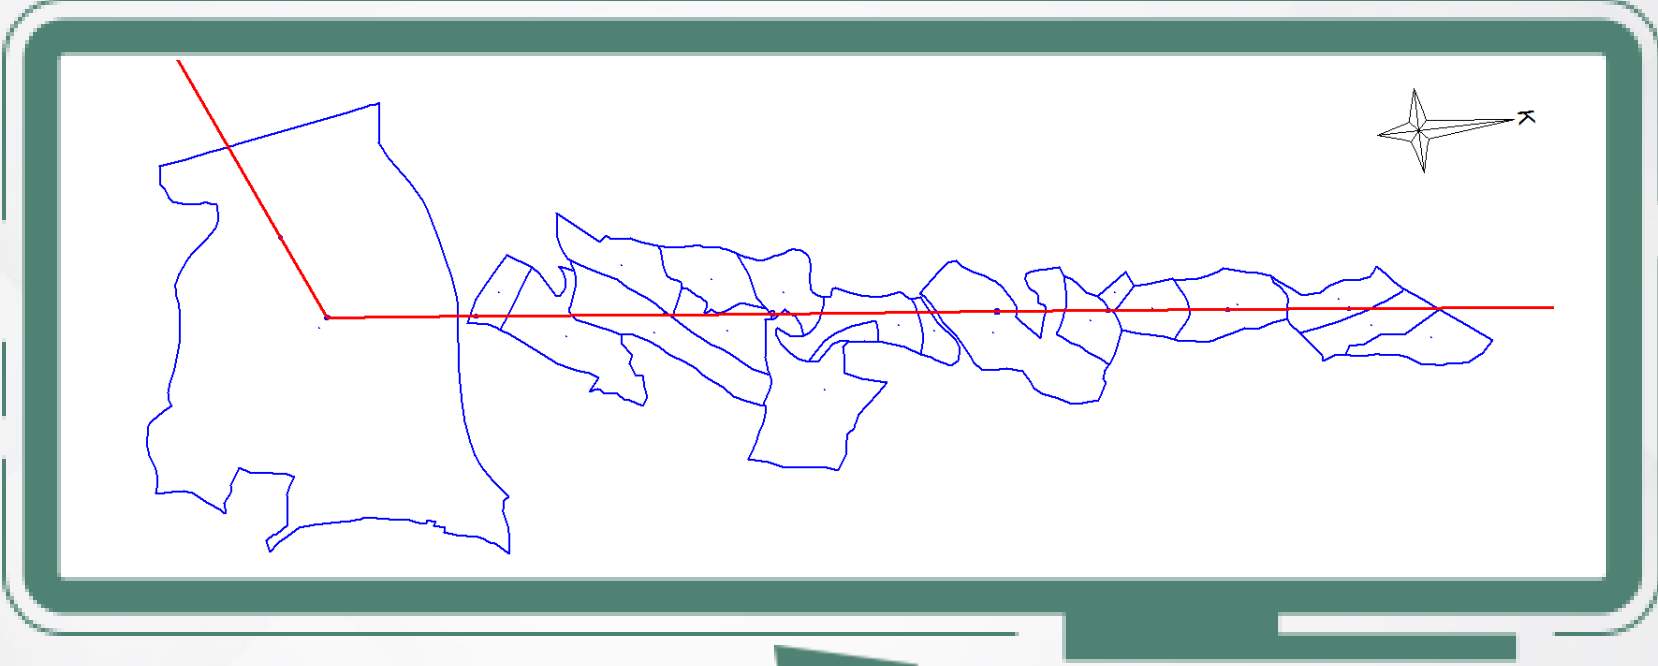

ÇAKILLI KÖK - ÖRENYERİ KÖK ENERJİ NAKİL HATTI TESİSİ				
KAMULAŞTIRILMASINDA KAMU YARARI BULUNAN TAŞINMAZLAR LİSTESİ				
İLİ	İLÇESİ	KÖYÜ	ADA NO	PARSEL NO
KASTAMONU	MERKEZ	KARAKUZ	101	2, 3, 4, 20, 25, 26, 28, 30
KASTAMONU	MERKEZ	KARAKUZ	140	1, 2, 3, 5, 25, 26, 28, 29, 30, 31

BEDELLERİN ALINABİLMESİ İÇİN;


- 1) Kastamonu 1. veya 2. Asliye Hukuk Mahkeme Kaleminden Belge Alınması,
- 2) Takyidatlı Tapu Kaydı,
- 3) Kimlik Belgesi,

ile **Vakıflar Bankası Kastamonu Şubesine** veya **Ziraat Bankası İhsangazi Şubesine** başvuru yapılması gerekmektedir.

Not: Yaşanabilecek olası aksaklıklarda iletişim için, **186 Çağrı Merkezi** ile iletişime geçilebilir.

KURTKAYI KÖYÜ

Tesis planlanan ve aşağıda detayları yer alan Enerji Nakil Hattı için **Acele Kamulaştırma Kararı** verilmiş olup, Kastamonu 1. Asliye Hukuk Mahkemesince belirlenen bedeller **Vakıflar Bankası Kastamonu Şubesine** yatırılmıştır.

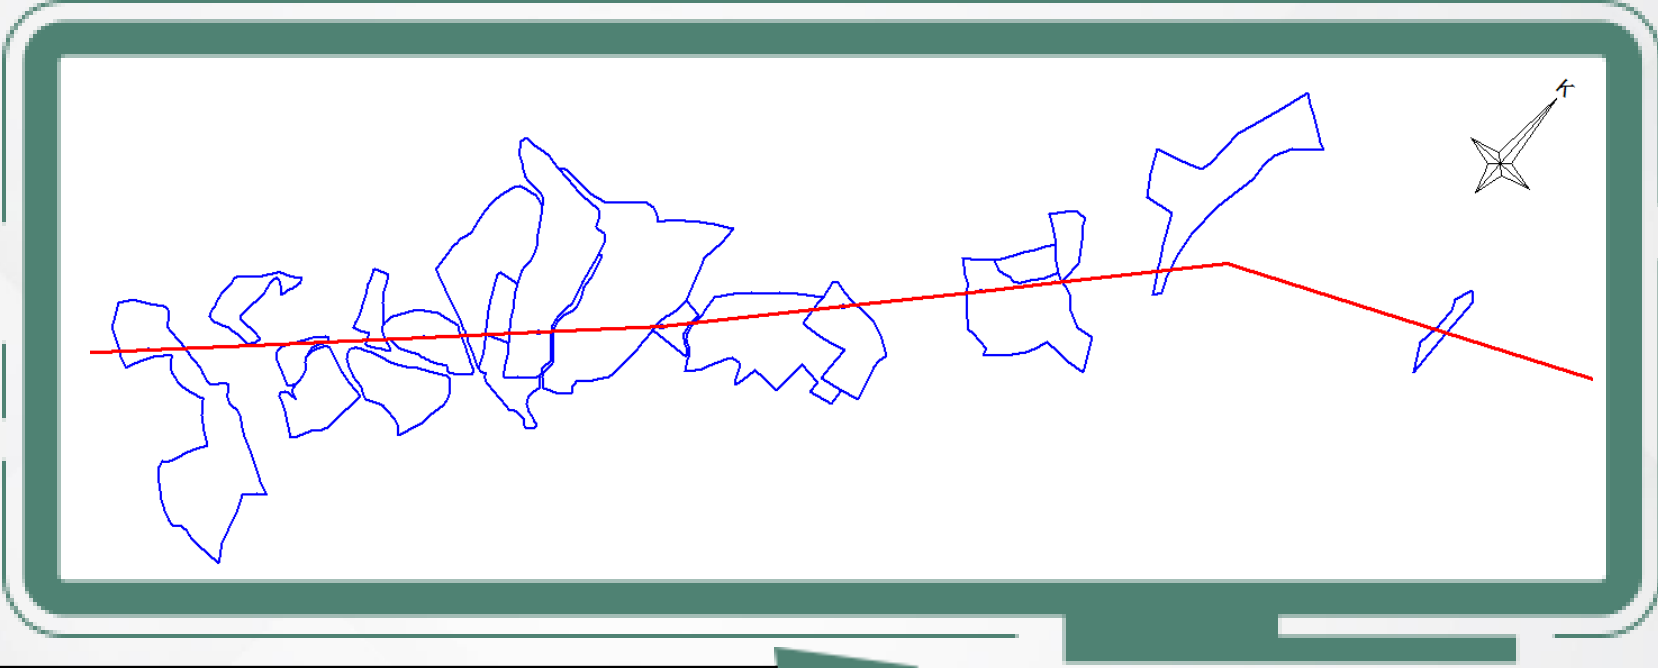

ÇAKILLI KÖK - ÖRENYERİ KÖK ENERJİ NAKİL HATTI TESİSİ				
KAMULAŞTIRILMASINDA KAMU YARARI BULUNAN TAŞINMAZLAR LİSTESİ				
İLİ	İLÇESİ	KÖYÜ	ADA NO	PARSEL NO
KASTAMONU	MERKEZ	KURTKAYI	108	1
KASTAMONU	MERKEZ	KURTKAYI	109	5
KASTAMONU	MERKEZ	KURTKAYI	110	4, 7, 9
KASTAMONU	MERKEZ	KURTKAYI	111	9, 16
KASTAMONU	MERKEZ	KURTKAYI	112	27, 29, 34, 35, 36, 38, 40, 41, 44
KASTAMONU	MERKEZ	KURTKAYI	113	1
KASTAMONU	MERKEZ	KURTKAYI	114	1, 2, 6

BEDELLERİN ALINABİLMESİ İÇİN;


- 1) Kastamonu 1. Asliye Hukuk Mahkeme Kaleminden Belge Alınması,
- 2) Takyidatlı Tapu Kaydı,
- 3) Kimlik Belgesi,

ile **Vakıflar Bankası Kastamonu Şubesine** başvuru yapılması gerekmektedir.

Not: Yaşanabilecek olası aksaklıklarda iletişim için, **186 Çağrı Merkezi** ile iletişime geçilebilir.

CAMBAZ KÖYÜ

Tesis planlanan ve aşağıda detayları yer alan Enerji Nakil Hattı için **Acele Kamulaştırma Kararı** verilmiş olup, Kastamonu 2. Asliye Hukuk Mahkemesince belirlenen bedeller **Ziraat Bankası İhsangazi Şubesine** yatırılmıştır.

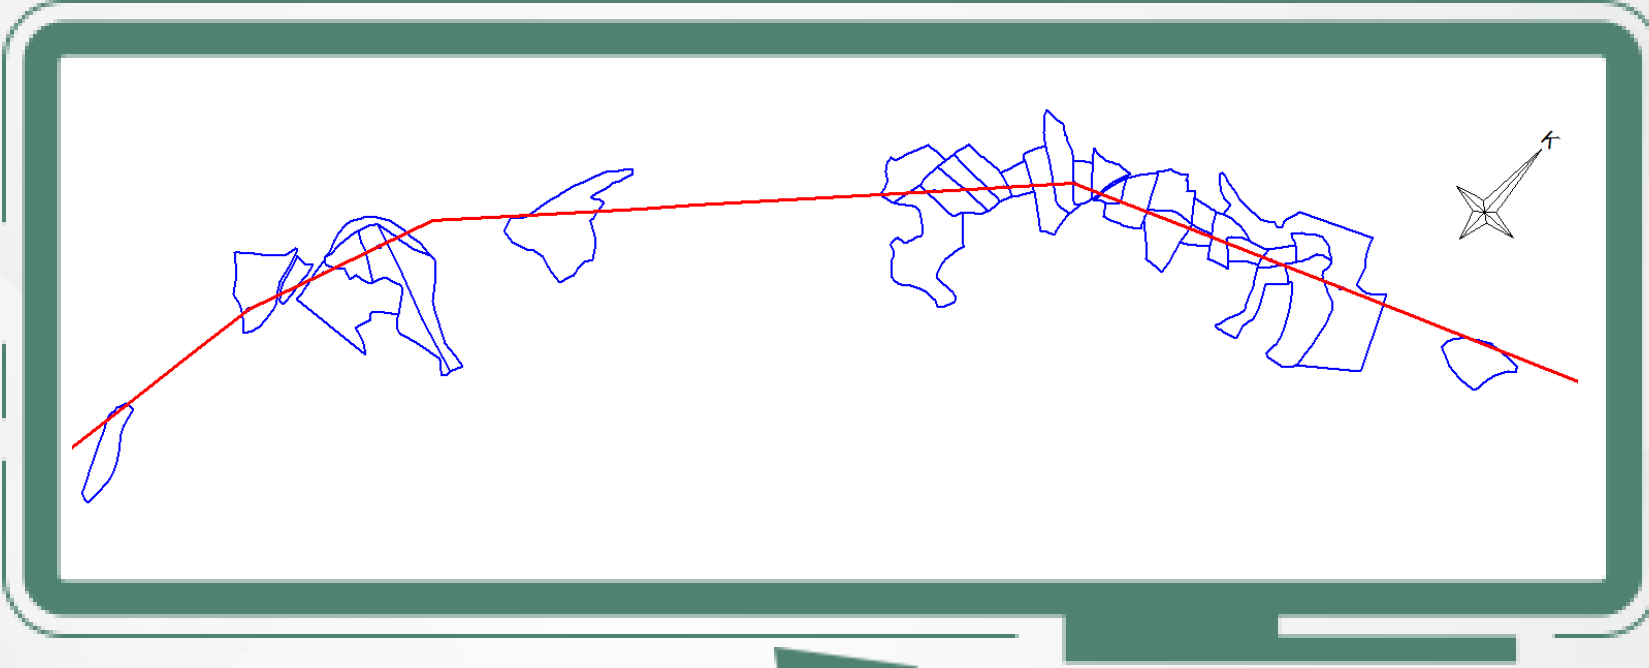

ÇAKILLI KÖK - ÖRENYERİ KÖK ENERJİ NAKİL HATTI TESİSİ				
KAMULAŞTIRILMASINDA KAMU YARARI BULUNAN TAŞINMAZLAR LİSTESİ				
İLİ	İLÇESİ	KÖYÜ	ADA NO	PARSEL NO
KASTAMONU	MERKEZ	CAMBAZ	114	1
KASTAMONU	MERKEZ	CAMBAZ	116	3, 7, 8, 9, 10, 12, 13, 17, 19, 20, 21
KASTAMONU	MERKEZ	CAMBAZ	117	3, 4, 6, 7, 10, 18, 19, 20, 21, 25
KASTAMONU	MERKEZ	CAMBAZ	118	1
KASTAMONU	MERKEZ	CAMBAZ	120	9, 13, 14, 15
KASTAMONU	MERKEZ	CAMBAZ	138	1

BEDELLERİN ALINABİLMESİ İÇİN;

- 1) Kastamonu 2. Asliye Hukuk Mahkeme Kaleminden Belge Alınması,
- 2) Takyidatlı Tapu Kaydı,
- 3) Kimlik Belgesi,


ile **Ziraat Bankası İhsangazi Şubesine** başvuru yapılması gerekmektedir.

Not: Yaşanabilecek olası aksaklıklarda iletişim için, **186 Çağrı Merkezi** ile iletişime geçilebilir.

KAMULAŞTIRMA DUYURUSU

ÖRENYERİ KÖYÜ

Tesisi planlanan ve aşağıda detayları yer alan Enerji Nakil Hattı için **Acele Kamulaştırma Kararı** verilmiş olup, Kastamonu 2. Asliye Hukuk Mahkemesince belirlenen bedeller **Ziraat Bankası İhsangazi Şubesine** yatırılmıştır.

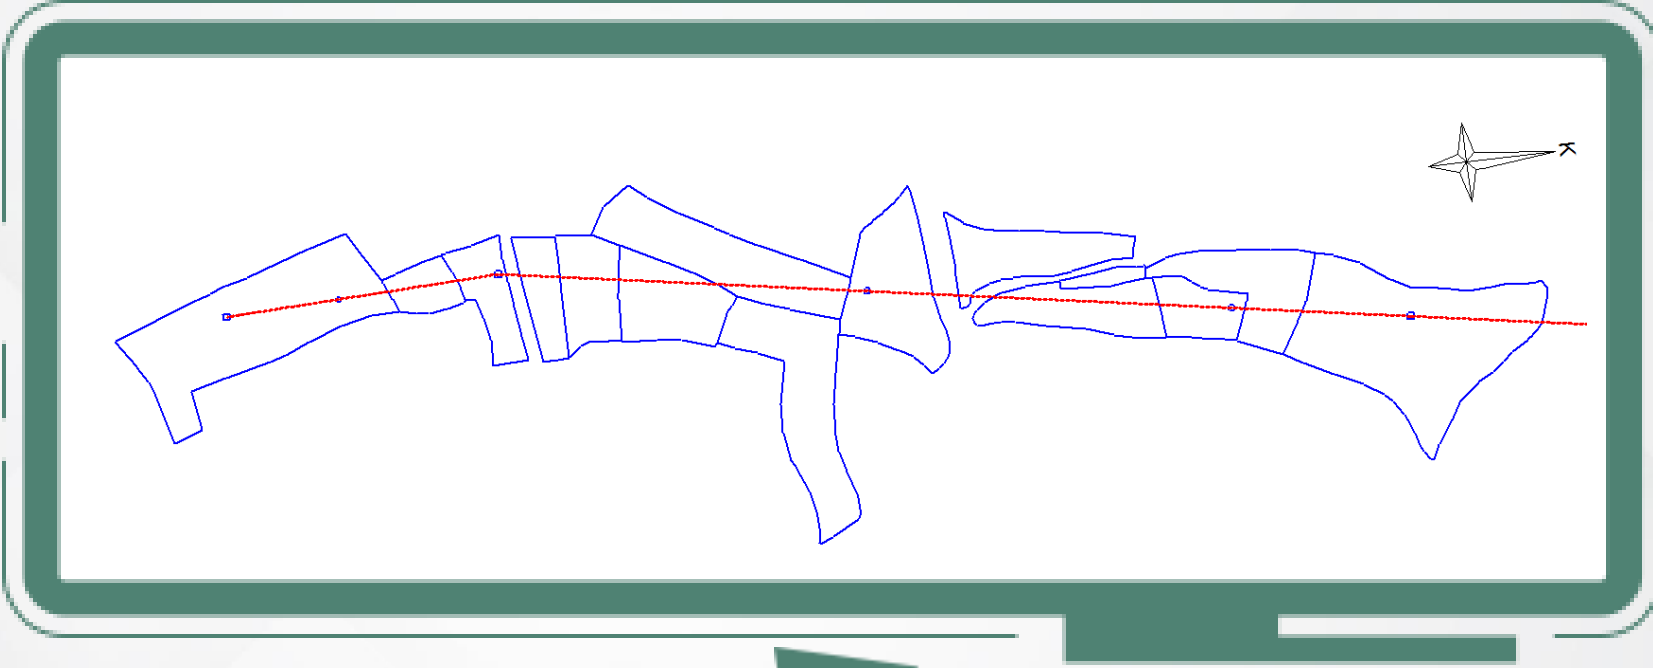

ÇAKILLI KÖK - ÖRENYERİ KÖK ENERJİ NAKİL HATTI TESİSİ				
KAMULAŞTIRILMASINDA KAMU YARARI BULUNAN TAŞINMAZLAR LİSTESİ				
İLİ	İLÇESİ	KÖYÜ	ADA NO	PARSEL NO
KASTAMONU	MERKEZ	ÖRENYERİ	121	5, 8, 9, 10, 11
KASTAMONU	MERKEZ	ÖRENYERİ	120	7
KASTAMONU	MERKEZ	ÖRENYERİ	118	2, 5, 7, 8, 35
KASTAMONU	MERKEZ	ÖRENYERİ	126	17, 19, 20

BEDELLERİN ALINABİLMESİ İÇİN;

- 1) Kastamonu 2. Asliye Hukuk Mahkeme Kaleminden Belge Alınması,
- 2) Takyidatlı Tapu Kaydı,
- 3) Kimlik Belgesi,

ile **Ziraat Bankası İhsangazi Şubesine** başvuru yapılması gerekmektedir.

Not: Yaşanabilecek olası aksaklıklarda iletişim için, **186 Çağrı Merkezi** ile iletişime geçilebilir.