


Paşalı Köyü

Tesisi planlanan ve aşağıda detayları yer alan Enerji Nakil Hattı için **Acele Kamulaştırma Kararı** verilmiş olup, İnebolu Asliye Hukuk Mahkemesince belirlenen bedeller **Ziraat Bankası Çatalzeytin Şubesine** yatırılmıştır.

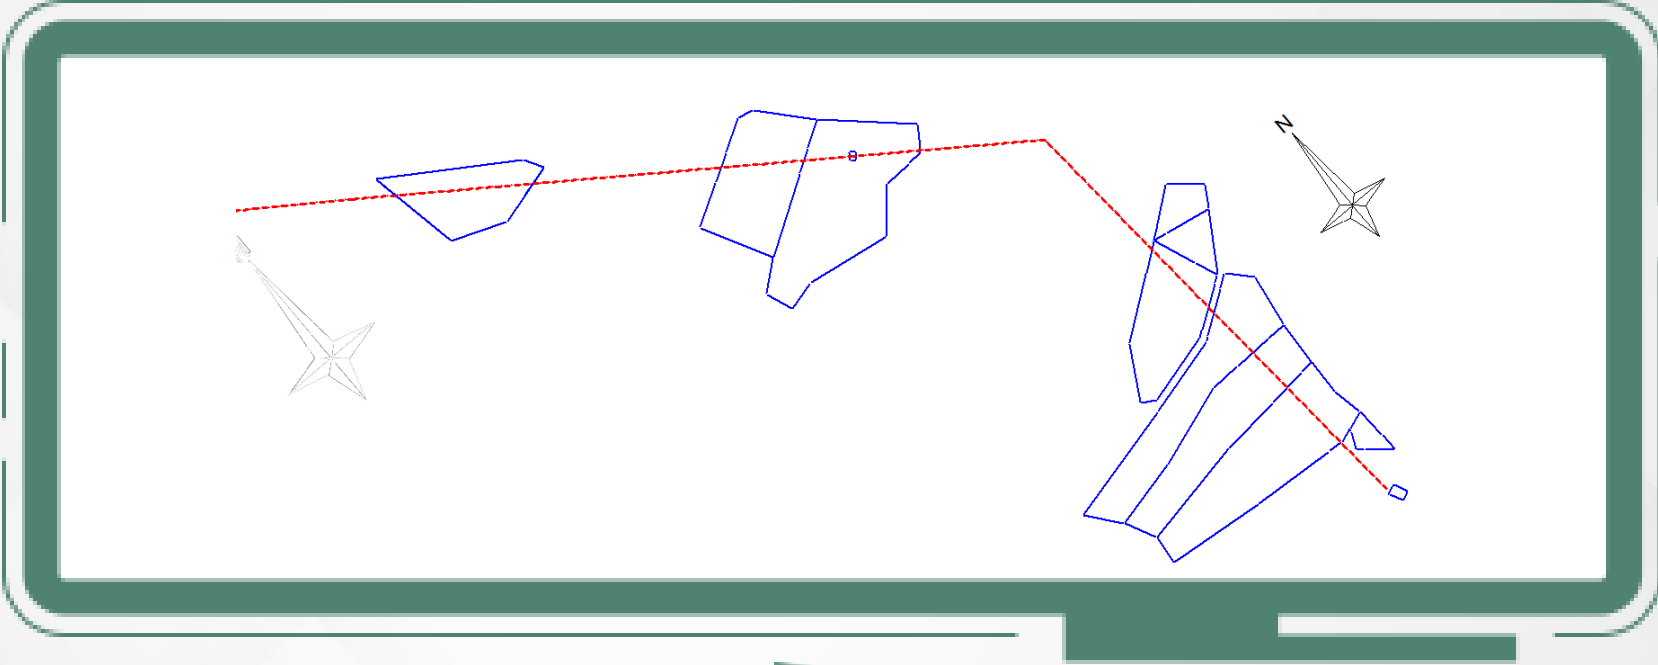

PAŞALI KÖK - YEMİŞLİ KÖK ENERJİ NAKİL HATTI TESİSİ

KAMULAŞTIRILMASINDA KAMU YARARI BULUNAN TAŞINMAZLAR LİSTESİ

İli	İLÇESİ	KÖYÜ / MAHALLESİ	ADA NO	PARSEL NO
KASTAMONU	ÇATALZEYTİN	PAŞALI	169	1,2,3,4
KASTAMONU	ÇATALZEYTİN	PAŞALI	170	2,3,4
KASTAMONU	ÇATALZEYTİN	PAŞALI	171	2,3
KASTAMONU	ÇATALZEYTİN	PAŞALI	173	1
KASTAMONU	ÇATALZEYTİN	PAŞALI	199	1

BEDELLERİN ALINABİLMESİ İÇİN:


- 1) İnebolu Asliye Hukuk Mahkeme Kaleminden Belge Alınması,
- 2) Takyıdatlı Tapu Kaydı,
- 3) Kimlik Belgesi,

ile **Ziraat Bankası Çatalzeytin Şubesine** başvuru yapılması gerekmektedir.

Not: Yaşanabilecek olası aksaklıklarda iletişim için, **186 Çağrı Merkezi** ile iletişime geçilebilir.

Çepni Köyü

Tesisi planlanan ve aşağıda detayları yer alan Enerji Nakil Hattı için **Acele Kamulaştırma Kararı** verilmiş olup, İnebolu Asliye Hukuk Mahkemesince belirlenen bedeller **Ziraat Bankası Çatalzeytin Şubesine** yatırılmıştır.

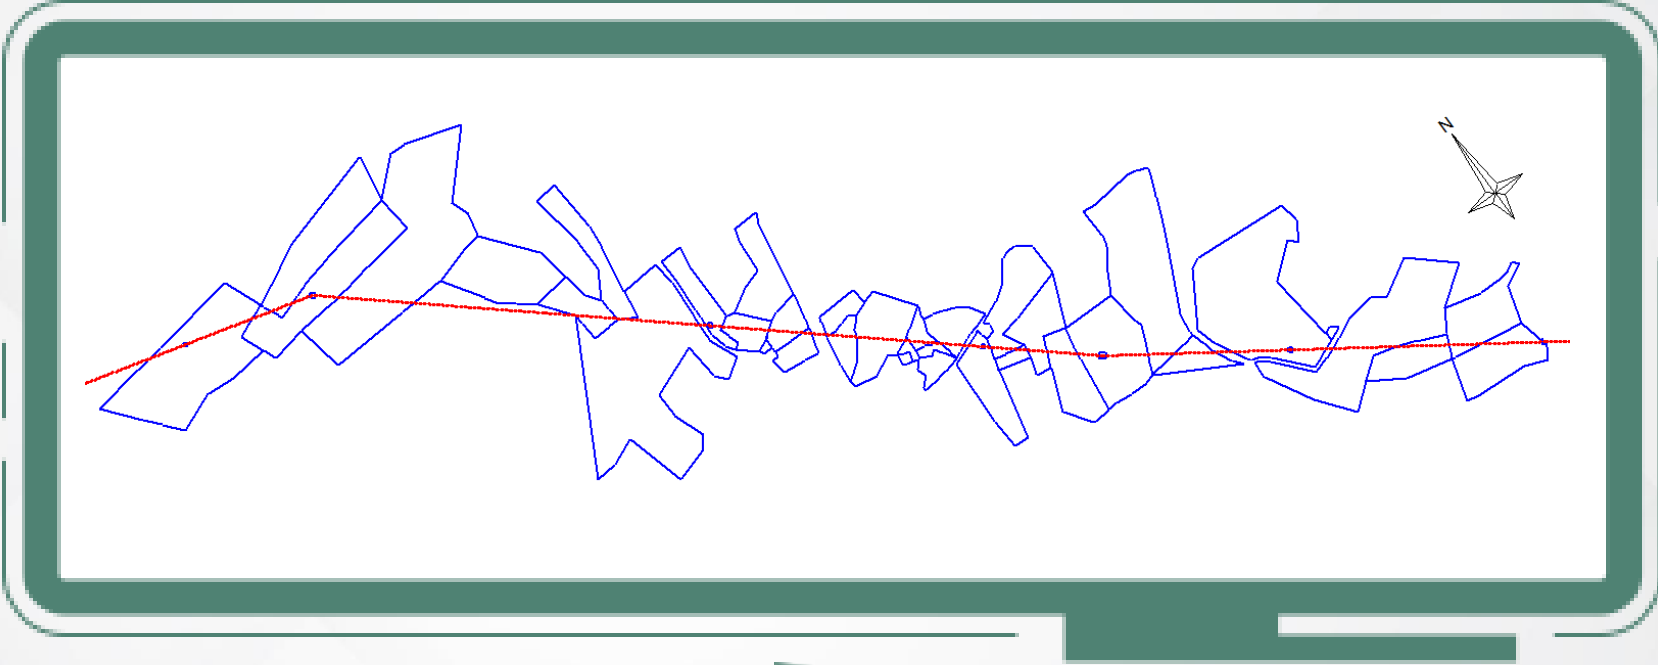

PAŞALI KÖK - YEMİŞLİ KÖK ENERJİ NAKİL HATTI TESİSİ

KAMULAŞTIRILMASINDA KAMU YARARI BULUNAN TAŞINMAZLAR LİSTESİ

İLİ	İLÇESİ	KÖYÜ / MAHALLESİ	ADA NO	PARSEL NO
KASTAMONU	ÇATALZEYTİN	ÇEPNİ	107	1,14,15,16,25,27,28,29
KASTAMONU	ÇATALZEYTİN	ÇEPNİ	108	22,25,29,37
KASTAMONU	ÇATALZEYTİN	ÇEPNİ	109	33,36,37,38,39,46,48,51,52
KASTAMONU	ÇATALZEYTİN	ÇEPNİ	111	2
KASTAMONU	ÇATALZEYTİN	ÇEPNİ	113	6,9,10,14,15,17,18,19
KASTAMONU	ÇATALZEYTİN	ÇEPNİ	122	1,3,4,6

BEDELLERİN ALINABİLMESİ İÇİN;


- 1) İnebolu Asliye Hukuk Mahkeme Kaleminden Belge Alınması,
- 2) Takyıdatlı Tapu Kaydı,
- 3) Kimlik Belgesi,

ile **Ziraat Bankası Çatalzeytin Şubesine** başvuru yapılması gerekmektedir.

Not: Yaşanabilecek olası aksaklıklarda iletişim için, **186 Çağrı Merkezi** ile iletişime geçilebilir.

Kuzsökü Köyü

Tesisi planlanan ve aşağıda detayları yer alan Enerji Nakil Hattı için **Acele Kamulaştırma Kararı** verilmiş olup, İnebolu Asliye Hukuk Mahkemesince belirlenen bedeller **Ziraat Bankası Çatalzeytin Şubesine** yatırılmıştır.

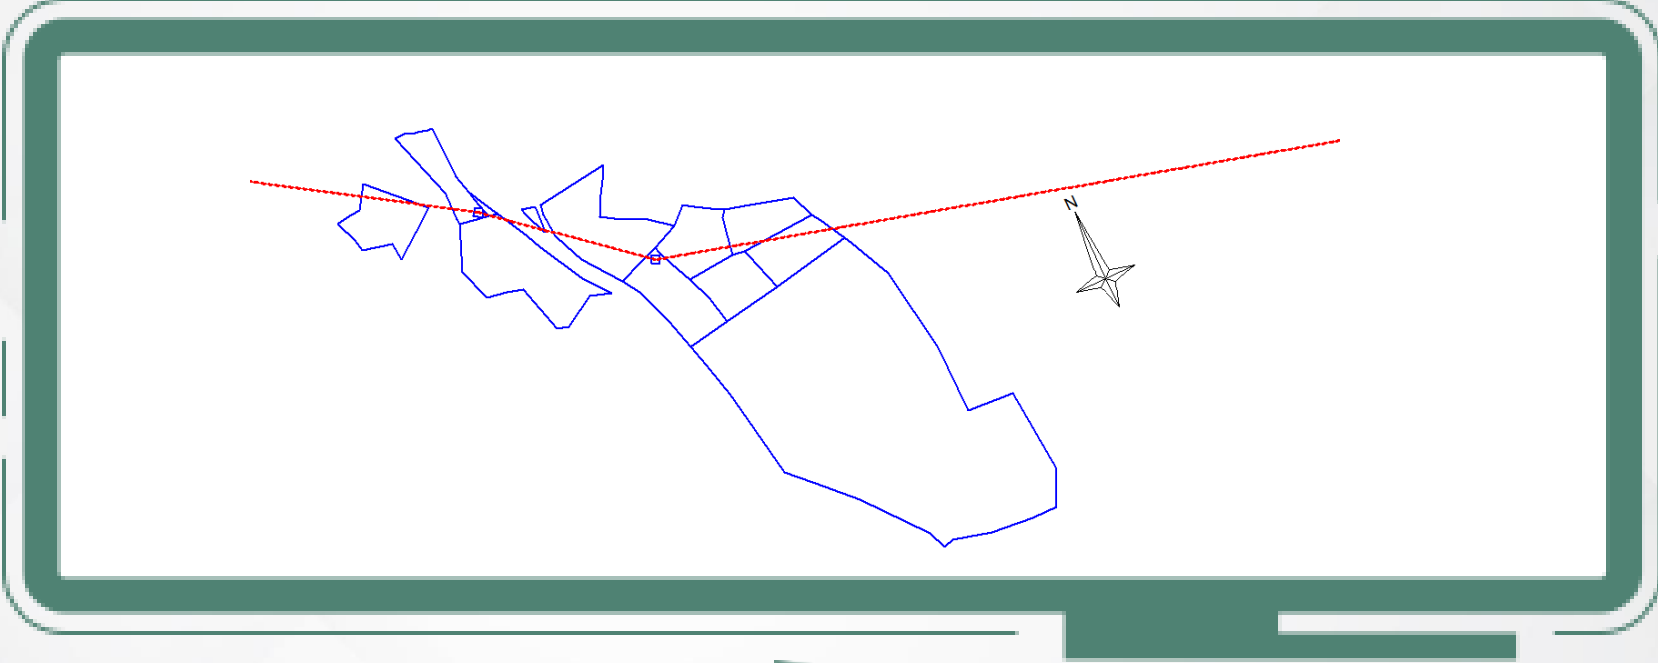

PAŞALI KÖK - YEMİŞLİ KÖK ENERJİ NAKİL HATTI TESİSİ				
KAMULAŞTIRILMASINDA KAMU YARARI BULUNAN TAŞINMAZLAR LİSTESİ				
İLİ	İLÇESİ	KÖYÜ / MAHALLESİ	ADA NO	PARSEL NO
KASTAMONU	ÇATALZEYTİN	KUZSÖKÜ	126	20
KASTAMONU	ÇATALZEYTİN	KUZSÖKÜ	127	20,31,32,33,34,35, ,36
KASTAMONU	ÇATALZEYTİN	KUZSÖKÜ	128	14,15,16,

BEDELLERİN ALINABİLMESİ İÇİN;


- 1) İnebolu Asliye Hukuk Mahkeme Kaleminden Belge Alınması,
- 2) Takyıdatlı Tapu Kaydı,
- 3) Kimlik Belgesi,

ile **Ziraat Bankası Çatalzeytin Şubesine** başvuru yapılması gerekmektedir.

Not: Yaşanabilecek olası aksaklıklarda iletişim için, **186 Çağrı Merkezi** ile iletişime geçilebilir.

Yemişli Köyü

Tesisi planlanan ve aşağıda detayları yer alan Enerji Nakil Hattı için **Acele Kamulaştırma Kararı** verilmiş olup, İnebolu Asliye Hukuk Mahkemesince belirlenen bedeller **Ziraat Bankası Çatalzeytin Şubesine** yatırılmıştır.

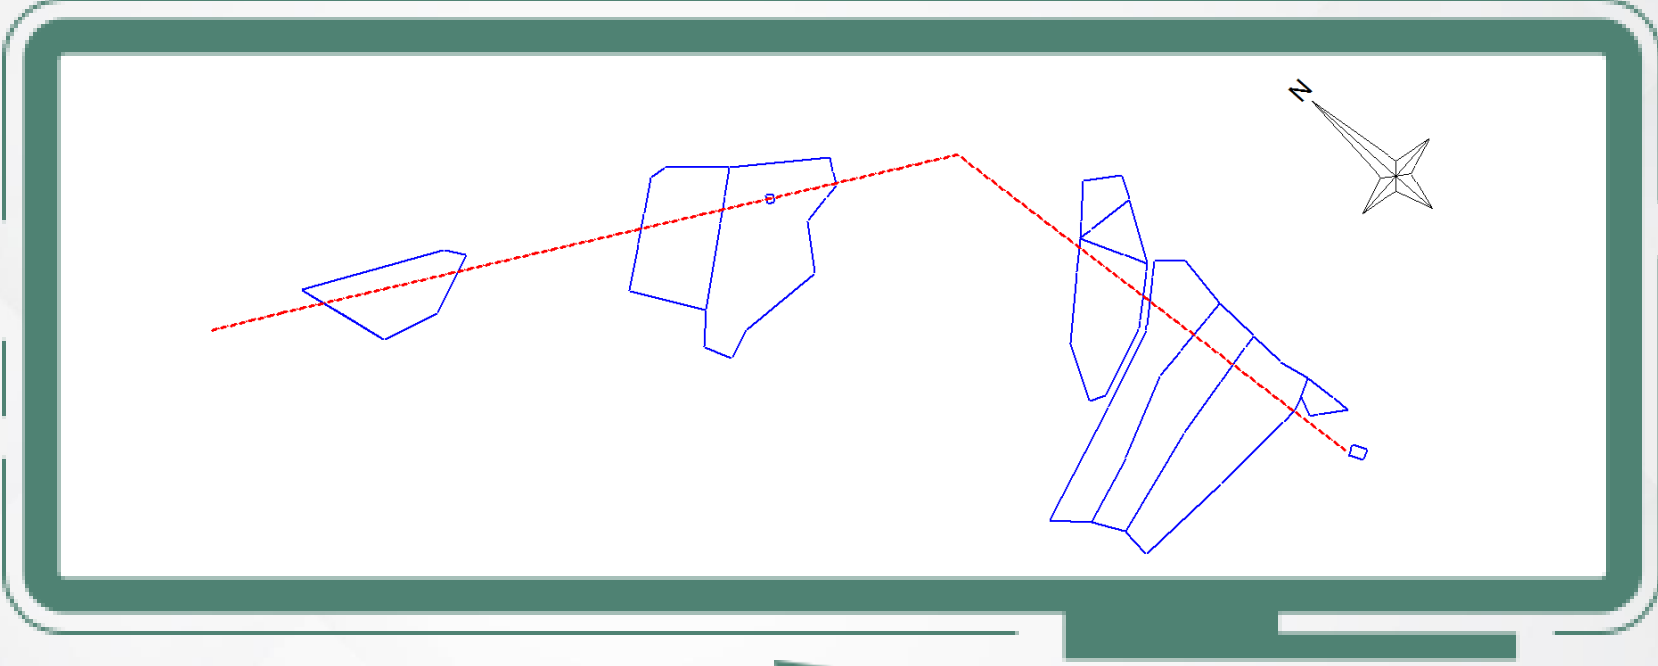

PAŞALI KÖK - YEMİŞLİ KÖK ENERJİ NAKİL HATTI TESİSİ				
KAMULAŞTIRILMASINDA KAMU YARARI BULUNAN TAŞINMAZLAR LİSTESİ				
İLİ	İLÇESİ	KÖYÜ / MAHALLESİ	ADA NO	PARSEL NO
KASTAMONU	ÇATALZEYTİN	YEMİŞLİ	126	34,48,49,50,51, 52,53,54
KASTAMONU	ÇATALZEYTİN	YEMİŞLİ	127	13,15

BEDELLERİN ALINABİLMESİ İÇİN:

- 1) İnebolu Asliye Hukuk Mahkeme Kaleminden Belge Alınması,
- 2) Takyıdatlı Tapu Kaydı,
- 3) Kimlik Belgesi,

ile **Ziraat Bankası Çatalzeytin Şubesine** başvuru yapılması gerekmektedir.

Not: Yaşanabilecek olası aksaklıklarda iletişim için, **186 Çağrı Merkezi** ile iletişime geçilebilir.