


Kapısuyu Köyü

Tesisi planlanan ve aşağıda detayları yer alan Enerji Nakil Hattı için **Acele Kamulaştırma Kararı** verilmiş olup, Cide Asliye Hukuk Mahkemesince belirlenen bedeller **Ziraat Bankası Cide Şubesine** yatırılmıştır.

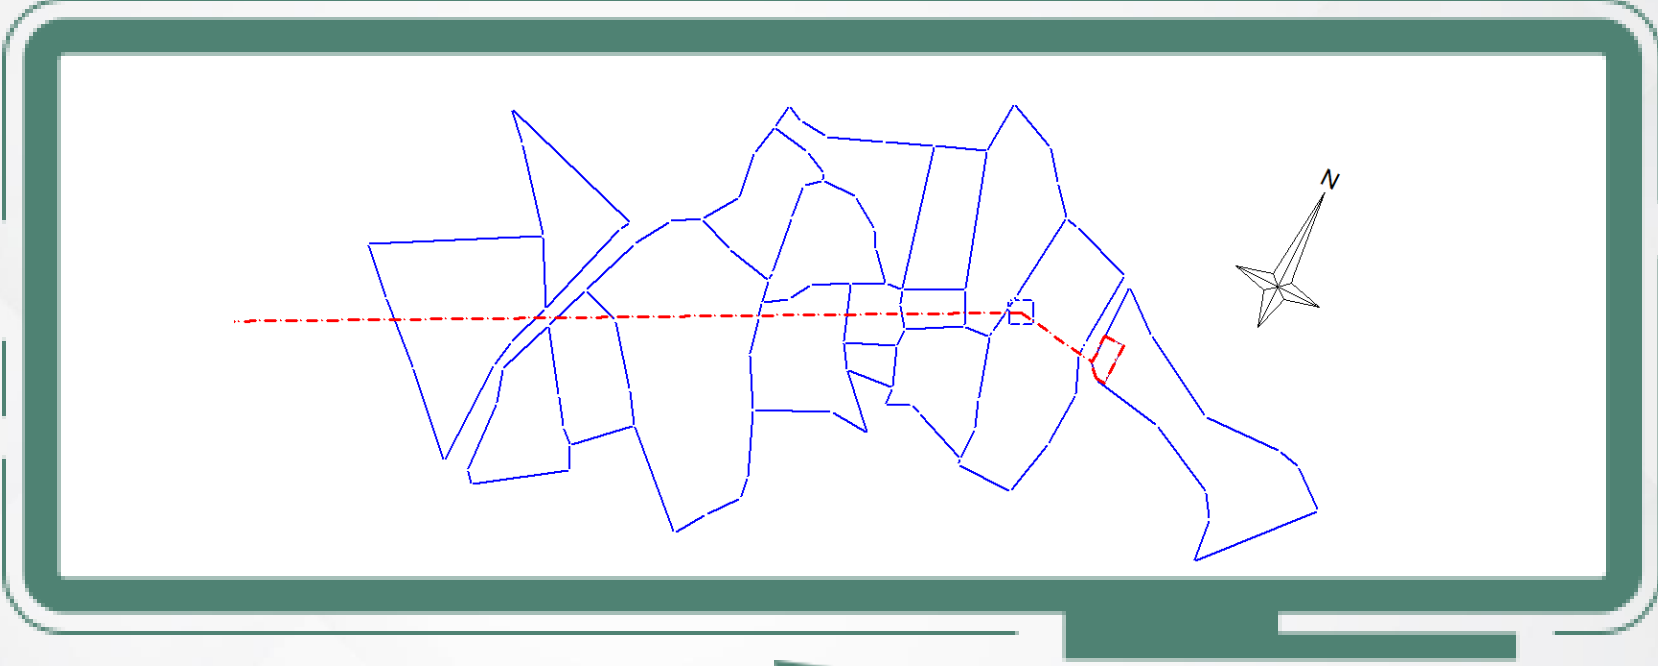

KAPISUYU ND - OVACIK KÖK ENERJİ NAKİL HATTI TESİSİ				
KAMULAŞTIRILMASINDA KAMU YARARI BULUNAN TAŞINMAZLAR LİSTESİ				
İLİ	İLÇESİ	KÖYÜ	ADA NO	PARSEL NO
KASTAMONU	CİDE	KAPISUYU	126	6,52,51,50,49
KASTAMONU	CİDE	KAPISUYU	127	14

BEDELLERİN ALINABİLMESİ İÇİN:


- 1) Cide Asliye Hukuk Mahkeme Kaleminden Belge Alınması,
- 2) Takyıdatlı Tapu Kaydı,
- 3) Kimlik Belgesi,

ile **Ziraat Bankası Cide Şubesine** başvuru yapılması gerekmektedir.

Not: Yaşanabilecek olası aksaklıklarda iletişim için, **186 Çağrı Merkezi** ile iletişime geçilebilir.

Hacıahmet Köyü

Tesisi planlanan ve aşağıda detayları yer alan Enerji Nakil Hattı için **Acele Kamulaştırma Kararı** verilmiş olup, Cide Asliye Hukuk Mahkemesince belirlenen bedeller **Ziraat Bankası Cide Şubesine** yatırılmıştır.

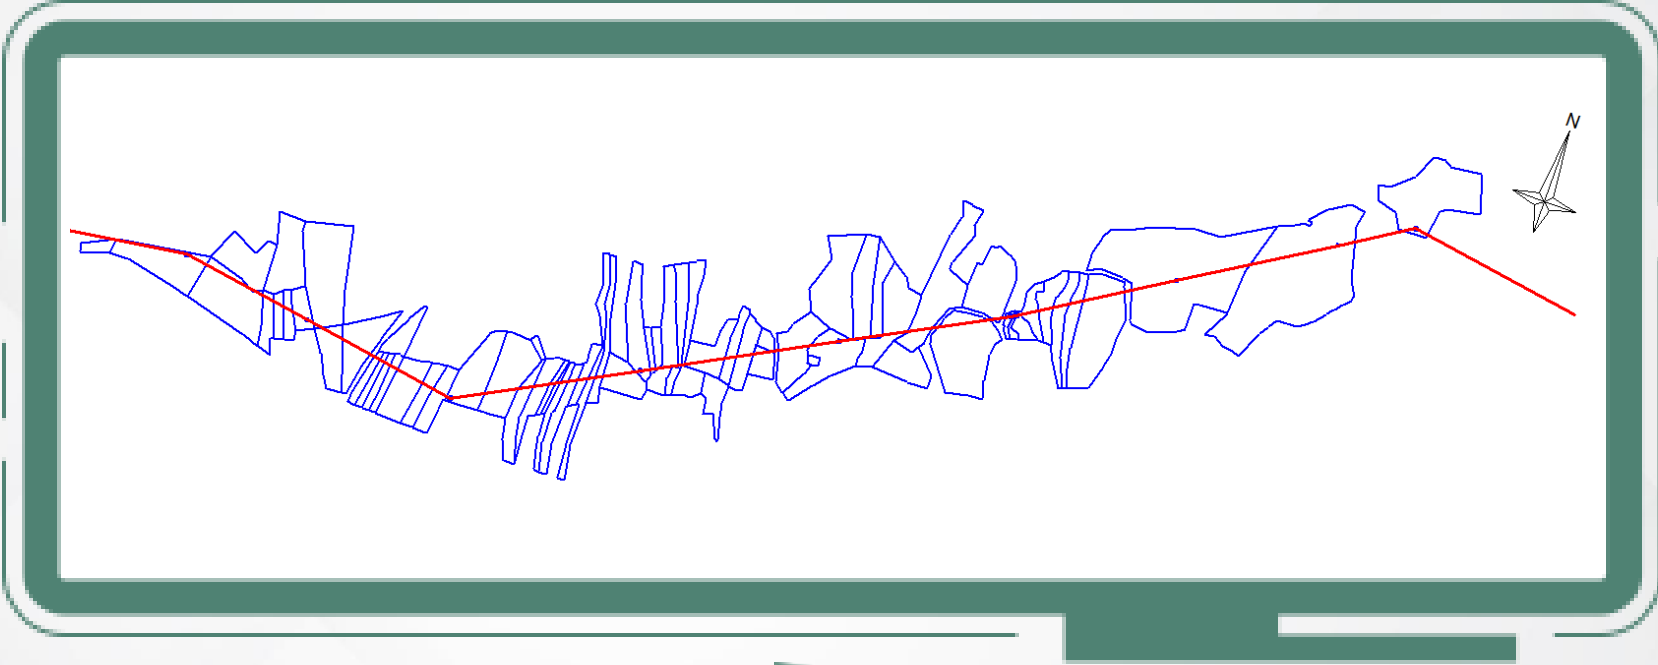

KAPISUYU ND - OVACIK KÖK ENERJİ NAKİL HATTI TESİSİ				
KAMULAŞTIRILMASINDA KAMU YARARI BULUNAN TAŞINMAZLAR LİSTESİ				
İLİ	İLÇESİ	KÖYÜ	ADA NO	PARSEL NO
KASTAMONU	CİDE	HACIAHMET	129	5,6,7,8,12,32,41,42,44
KASTAMONU	CİDE	HACIAHMET	130	1,20,21,26,30,33,34,35,36,37,42,43,44,49, 50,51,65,68,71,72,73,75,81,83,84, 85,86, 87, 88,89
KASTAMONU	CİDE	HACIAHMET	103	14,28,31,33,34,35,36,37,38,39
KASTAMONU	CİDE	HACIAHMET	107	1
KASTAMONU	CİDE	HACIAHMET	108	1,2,3,4,5,6,7,8,9
KASTAMONU	CİDE	HACIAHMET	109	3,4
KASTAMONU	CİDE	HACIAHMET	142	2

BEDELLERİN ALINABİLMESİ İÇİN:


- 1) Cide Asliye Hukuk Mahkeme Kaleminden Belge Alınması,
- 2) Takyıdatlı Tapu Kaydı,
- 3) Kimlik Belgesi,

ile **Ziraat Bankası Cide Şubesine** başvuru yapılması gerekmektedir.

Not: Yaşanabilecek olası aksaklıklarda iletişim için, **186 Çağrı Merkezi** ile iletişime geçilebilir.

Emirler Köyü

Tesisi planlanan ve aşağıda detayları yer alan Enerji Nakil Hattı için **Acele Kamulaştırma Kararı** verilmiş olup, Cide Asliye Hukuk Mahkemesince belirlenen bedeller **Ziraat Bankası Cide Şubesine** yatırılmıştır.

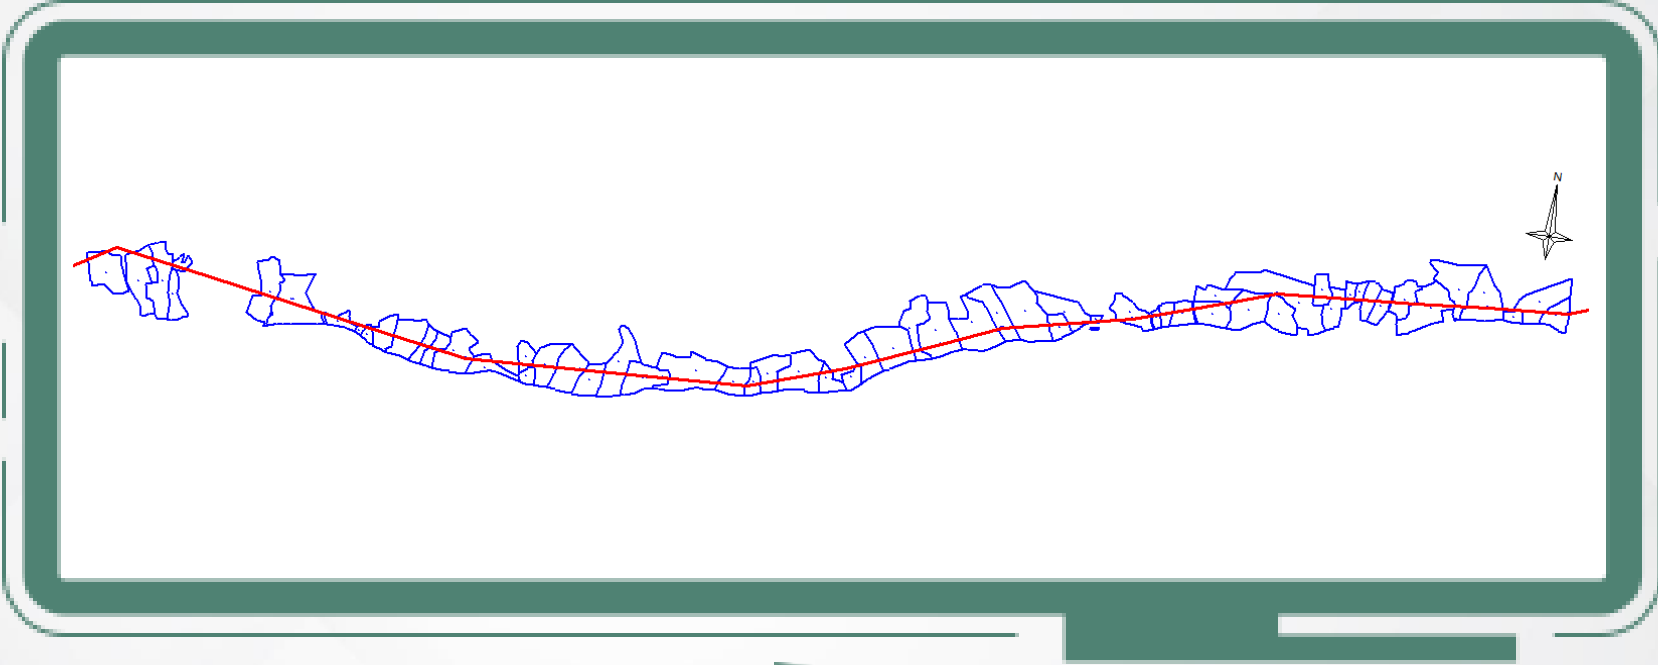

KAPISUYU ND - OVACIK KÖK ENERJİ NAKİL HATTI TESİSİ				
KAMULAŞTIRILMASINDA KAMU YARARI BULUNAN TAŞINMAZLAR LİSTESİ				
İLİ	İLÇESİ	KÖYÜ	ADA NO	PARSEL NO
KASTAMONU	CİDE	EMİRLER	105	1
KASTAMONU	CİDE	EMİRLER	106	1,6,8,9,20,22
KASTAMONU	CİDE	EMİRLER	107	1,2,3,5,6,7,8,9,10,11,14,16,17,18,19,21,22,24,26,27,28,29,30,31,32,33,34,37,39,42,43
KASTAMONU	CİDE	EMİRLER	108	3,4,5,6
KASTAMONU	CİDE	EMİRLER	129	1
KASTAMONU	CİDE	EMİRLER	109	2,3,4,5,6,8,9,12,13,15,16,19,21,23,26,27,28,29

BEDELLERİN ALINABİLMESİ İÇİN;


- 1) Cide Asliye Hukuk Mahkeme Kaleminden Belge Alınması,
- 2) Takyıdatlı Tapu Kaydı,
- 3) Kimlik Belgesi,

ile **Ziraat Bankası Cide Şubesine** başvuru yapılması gerekmektedir.

Not: Yaşanabilecek olası aksaklıklarda iletişim için, **186 Çağrı Merkezi** ile iletişime geçilebilir.

Nanepınarı Köyü

Tesisi planlanan ve aşağıda detayları yer alan Enerji Nakil Hattı için **Acele Kamulaştırma Kararı** verilmiş olup, Cide Asliye Hukuk Mahkemesince belirlenen bedeller **Ziraat Bankası Cide Şubesine** yatırılmıştır.

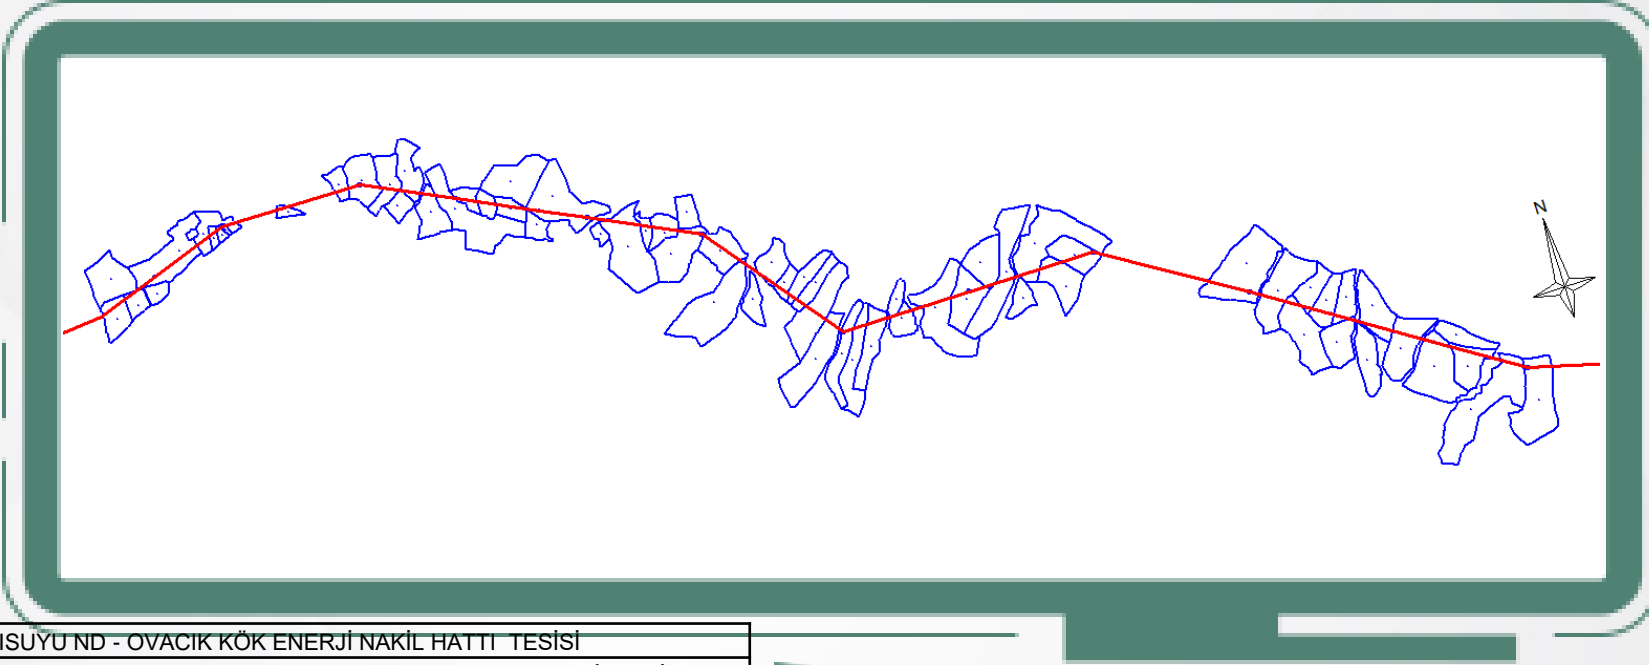

KAPISUYU ND - OVACIK KÖK ENERJİ NAKİL HATTI TESİSİ				
KAMULAŞTIRILMASINDA KAMU YARARI BULUNAN TAŞINMAZLAR LİSTESİ				
İLİ	İLÇESİ	KÖYÜ	ADA NO	PARSEL NO
KASTAMONU	CİDE	NANEPINARI	105	1,5,6,7,8,9,14,15,16
KASTAMONU	CİDE	NANEPINARI	106	1
KASTAMONU	CİDE	NANEPINARI	107	8,10,11,12
KASTAMONU	CİDE	NANEPINARI	108	1,2,3,4,5,6,7,13
KASTAMONU	CİDE	NANEPINARI	160	4,5,6,9,10,16,17
KASTAMONU	CİDE	NANEPINARI	163	1
KASTAMONU	CİDE	NANEPINARI	164	4,5,6,8,10,11
KASTAMONU	CİDE	NANEPINARI	166	3,4,12,13,14
KASTAMONU	CİDE	NANEPINARI	121	5,6,7,8
KASTAMONU	CİDE	NANEPINARI	122	1,2,3,6
KASTAMONU	CİDE	NANEPINARI	179	2
KASTAMONU	CİDE	NANEPINARI	124	1,2,3,4,5,6
KASTAMONU	CİDE	NANEPINARI	125	1
KASTAMONU	CİDE	NANEPINARI	126	1,2
KASTAMONU	CİDE	NANEPINARI	127	1,2,3
KASTAMONU	CİDE	NANEPINARI	128	1,2
KASTAMONU	CİDE	NANEPINARI	107	13

BEDELLERİN ALINABİLMESİ İÇİN:

- 1) Cide Asliye Hukuk Mahkeme Kaleminden Belge Alınması,
- 2) Takyıdatlı Tapu Kaydı,
- 3) Kimlik Belgesi,

ile **Ziraat Bankası Cide Şubesine** başvuru yapılması gerekmektedir.

Not: Yaşanabilecek olası aksaklıklarda iletişim için, **186 Çağrı Merkezi** ile iletişime geçilebilir.

Himmetbeşe Köyü

Tesisi planlanan ve aşağıda detayları yer alan Enerji Nakil Hattı için **Acele Kamulaştırma Kararı** verilmiş olup, Cide Asliye Hukuk Mahkemesince belirlenen bedeller **Ziraat Bankası Cide Şubesine** yatırılmıştır.



BEDELLERİN ALINABİLMESİ İÇİN;

- 1) Cide Asliye Hukuk Mahkeme Kaleminden Belge Alınması,
- 2) Takyıdatlı Tapu Kaydı,
- 3) Kimlik Belgesi,

ile **Ziraat Bankası Cide Şubesine** başvuru yapılması gerekmektedir.


Not: Yaşanabilecek olası aksaklıklarda iletişim için, **186 Çağrı Merkezi** ile iletişime geçilebilir.

KAPISUYU ND - OVACIK KÖK ENERJİ NAKİL HATTI TESİSİ				
KAMULAŞTIRILMASINDA KAMU YARARI BULUNAN TAŞINMAZLAR LİSTESİ				
İLİ	İLÇESİ	KÖYÜ	ADA NO	PARSEL NO
KASTAMONU	CİDE	HİMMETBEŞE	115	1,2,6,7,8,9,10
KASTAMONU	CİDE	HİMMETBEŞE	114	2,3
KASTAMONU	CİDE	HİMMETBEŞE	113	2,3,4,5,10
KASTAMONU	CİDE	HİMMETBEŞE	112	1
KASTAMONU	CİDE	HİMMETBEŞE	110	1,2,3,4,5,6,7



Ovacık Köyü

Tesisi planlanan ve aşağıda detayları yer alan Enerji Nakil Hattı için **Acele Kamulaştırma Kararı** verilmiş olup, Bartın Asliye Hukuk Mahkemesince belirlenen bedeller **Ziraat Bankası Bartın Şubesine** yatırılmıştır.

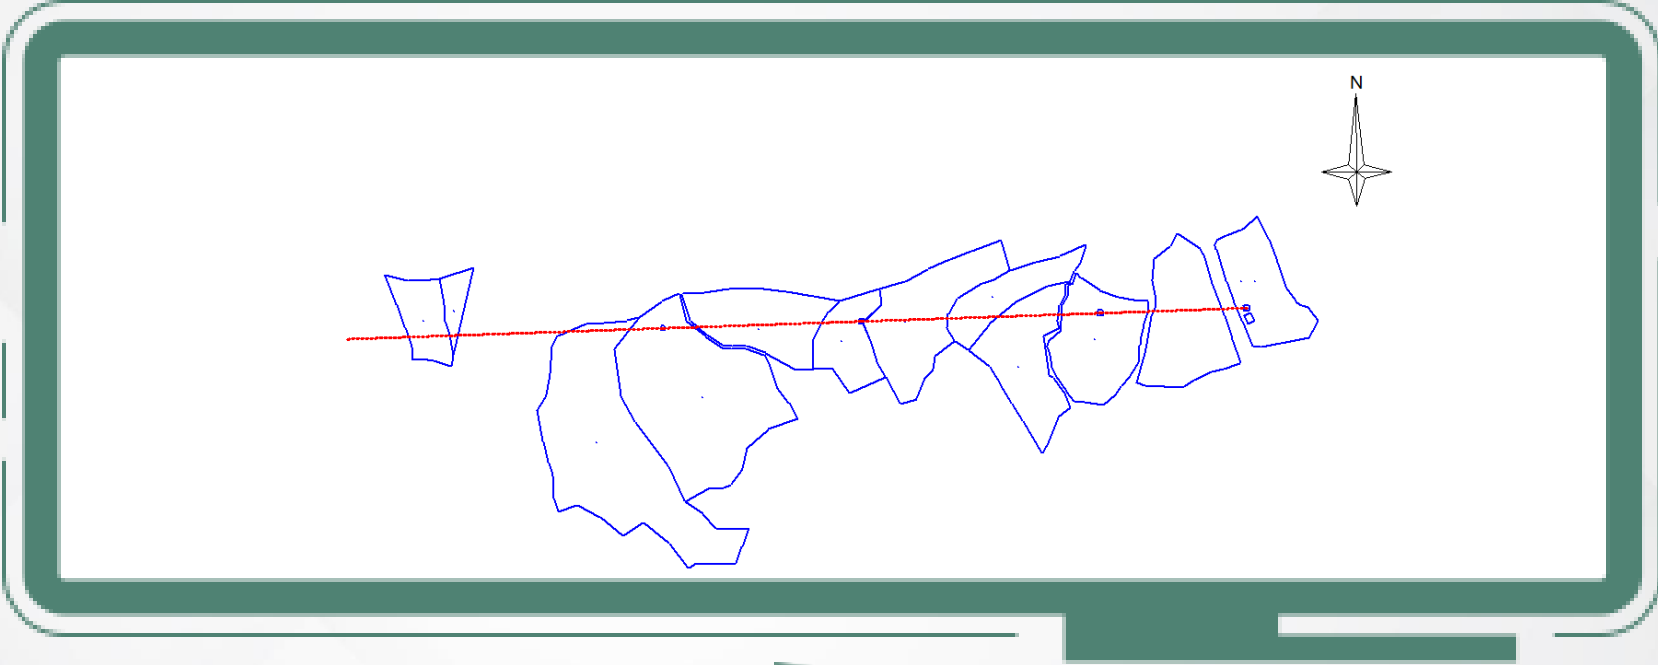

KAPISUYU ND - OVACIK KÖK ENERJİ NAKİL HATTI TESİSİ				
KAMULAŞTIRILMASINDA KAMU YARARI BULUNAN TAŞINMAZLAR LİSTESİ				
İLİ	İLÇESİ	KÖYÜ	ADA NO	PARSEL NO
KASTAMONU	CİDE	OVACIK	109	1,2
KASTAMONU	CİDE	OVACIK	102	2,3
KASTAMONU	CİDE	OVACIK	230	2,3
KASTAMONU	CİDE	OVACIK	229	1,2,3,5,6
KASTAMONU	CİDE	OVACIK	227	1
KASTAMONU	CİDE	OVACIK	216	9

BEDELLERİN ALINABİLMESİ İÇİN;


- 1) Bartın Asliye Hukuk Mahkeme Kaleminden Belge Alınması,
- 2) Takyıdatlı Tapu Kaydı,
- 3) Kimlik Belgesi,

ile **Ziraat Bankası Bartın Şubesine** başvuru yapılması gerekmektedir.

Not: Yaşanabilecek olası aksaklıklarda iletişim için, **186 Çağrı Merkezi** ile iletişime geçilebilir.

Kapısuyu Köyü

Tesisi planlanan ve aşağıda detayları yer alan Enerji Nakil Hattı için **Acele Kamulaştırma Kararı** verilmiş olup, Amasra Asliye Hukuk Mahkemesince belirlenen bedeller **Vakıflar Bankası Amasra Şubesine** yatırılmıştır.

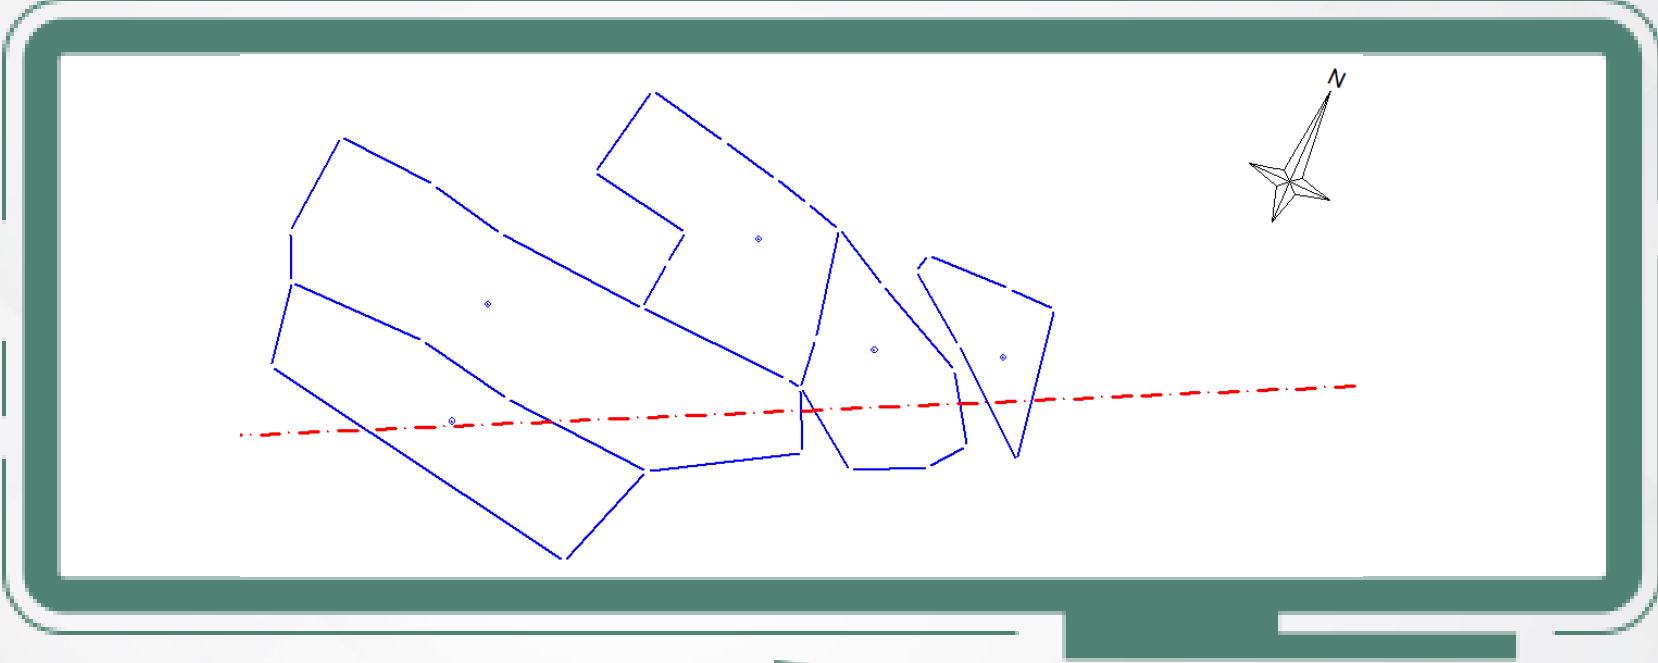

KAPISUYU ND - OVACIK KÖK ENERJİ NAKİL HATTI TESİSİ				
KAMULAŞTIRILMASINDA KAMU YARARI BULUNAN TAŞINMAZLAR LİSTESİ				
İLİ	İLÇESİ	KÖYÜ	ADA NO	PARSEL NO
BARTIN	KURUCAŞİLE	KAPISUYU	113	14
BARTIN	KURUCAŞİLE	KAPISUYU	116	4,5,6,7

BEDELLERİN ALINABİLMESİ İÇİN:

- 1) Amasra Asliye Hukuk Mahkeme Kaleminden Belge Alınması,
- 2) Takyıdatlı Tapu Kaydı,
- 3) Kimlik Belgesi,

ile **Vakıflar Bankası Amasra Şubesine** başvuru yapılması gerekmektedir.

Not: Yaşanabilecek olası aksaklıklarda iletişim için, **186 Çağrı Merkezi** ile iletişime geçilebilir.