


KAMULAŞTIRMA DUYURUSU

ORMANLI/SİNİTLİ MAHALLESİ

Tesisi planlanan ve aşağıda detayları yer alan Enerji Nakil Hattı için **Acele Kamulaştırma Kararı** verilmiş olup, Kdz.Ereğli Asliye Hukuk Mahkemesince belirlenen bedeller **Vakıflar Bankası Kdz.Ereğli Şubesine** yatırılmıştır.

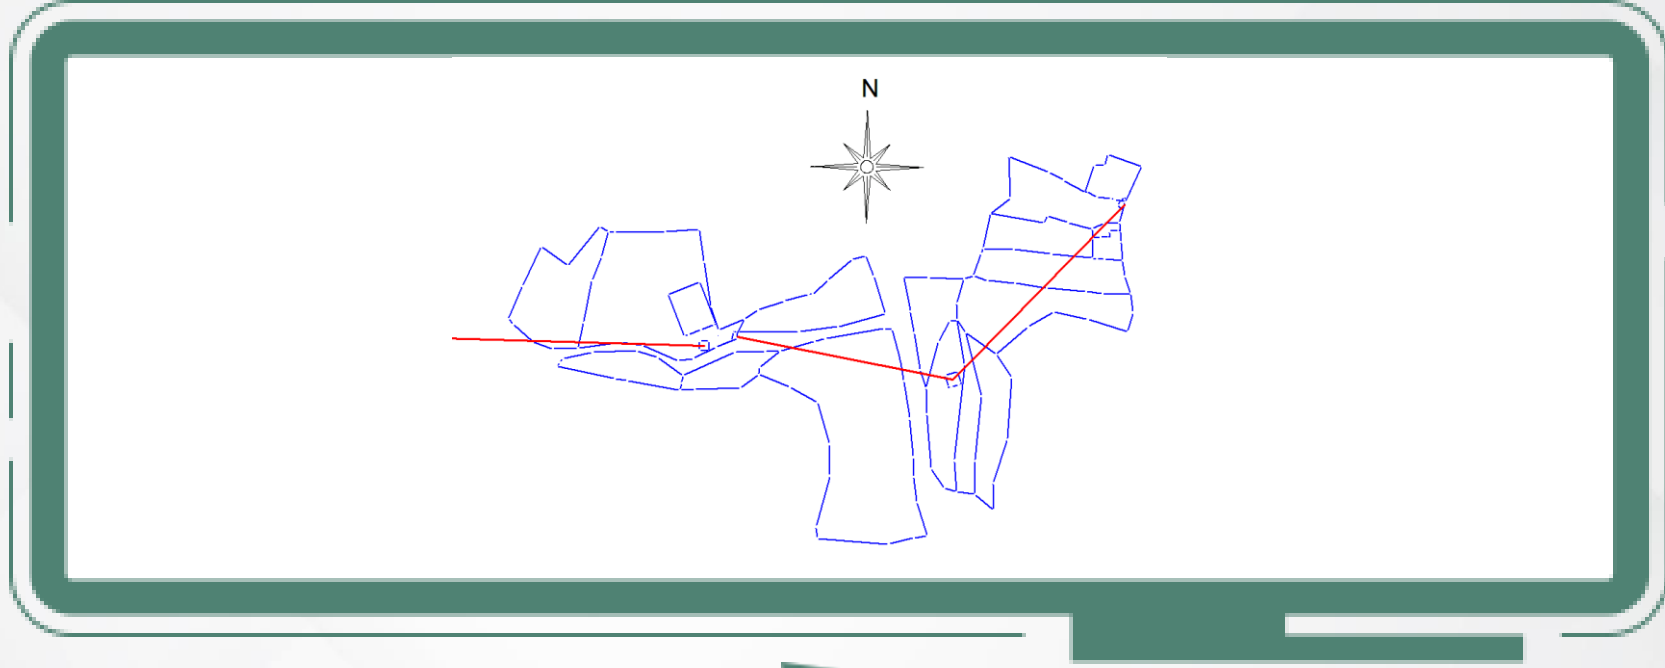

SİNİTLİ KÖK - ÇİÇEKLİ KÖK ENERJİ NAKİL HATTI TESİSİ				
KAMULAŞTIRILMASINDA KAMU YARARI BULUNAN TAŞINMAZLAR LİSTESİ				
İLİ	İLÇESİ	MAHALLESİ	ADA NO	PARSEL NO
ZONGULDAK	EREĞLİ	ORMANLI/SİNİTLİ	182	151, 153, 155, 154, 157, 158, 164, 165, 166, 159
ZONGULDAK	EREĞLİ	ORMANLI/SİNİTLİ	138	15, 16
ZONGULDAK	EREĞLİ	ORMANLI/SİNİTLİ	139	1, 5

BEDELLERİN ALINABİLMESİ İÇİN:

- 1) Kdz.Ereğli Asliye Hukuk Mahkeme Kaleminden Belge Alınması,
- 2) Takyidatlı Tapu Kaydı,
- 3) Kimlik Belgesi,


ile **Vakıflar Bankası Kdz.Ereğli Şubesine** başvuru yapılması gerekmektedir.

Not: Yaşanabilecek olası aksaklıklarda iletişim için, **186 Çağrı Merkezi** ile iletişime geçilebilir.

KAMULAŞTIRMA DUYURUSU

ORMANLI/SARIKAYA MAHALLESİ

Tesis planlanan ve aşağıda detayları yer alan Enerji Nakil Hattı için **Acele Kamulaştırma Kararı** verilmiş olup, Kdz.Ereğli Asliye Hukuk Mahkemesince belirlenen bedeller **Vakıflar Bankası Kdz.Ereğli Şubesine** yatırılmıştır.

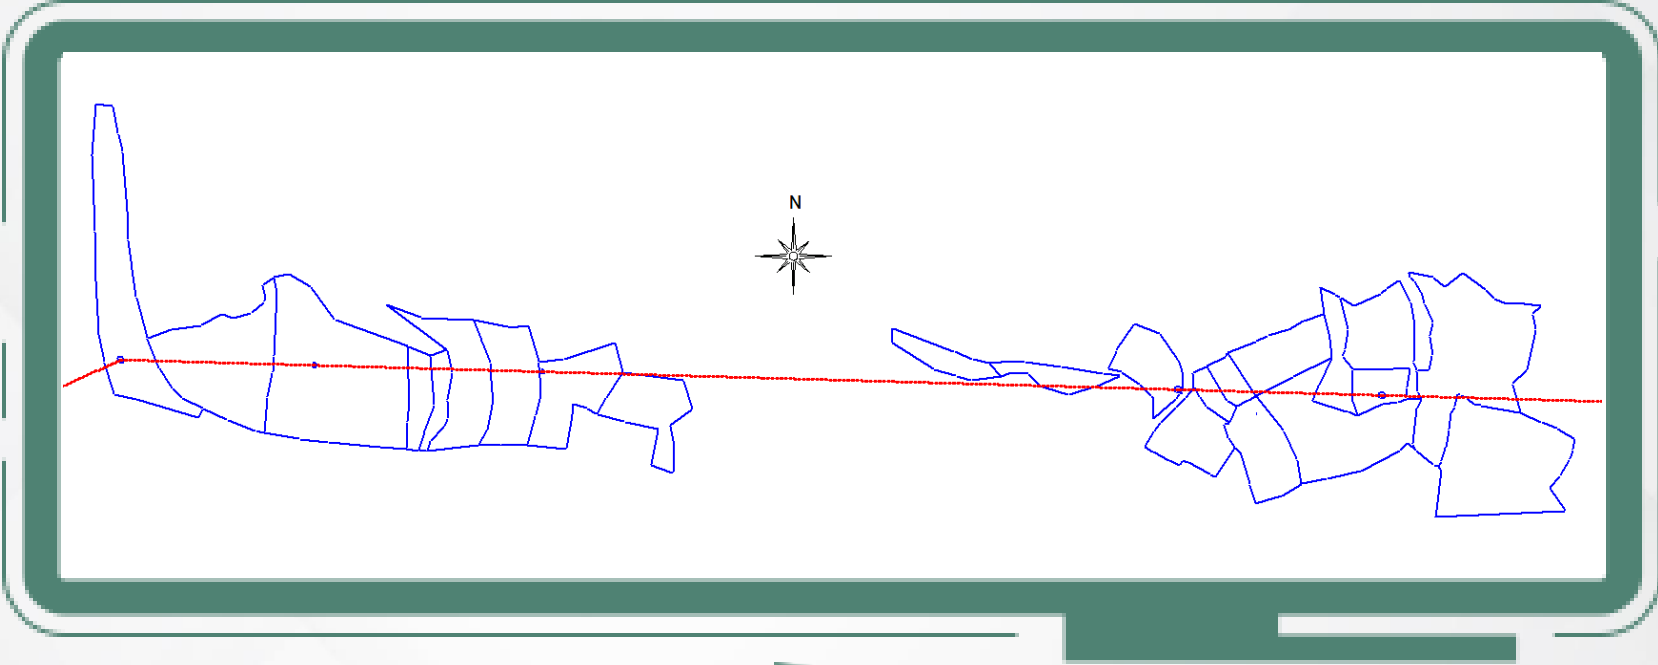

SİNİTLİ KÖK - ÇİÇEKLİ KÖK ENERJİ NAKİL HATTI TESİSİ				
KAMULAŞTIRILMASINDA KAMU YARARI BULUNAN TAŞINMAZLAR LİSTESİ				
İLİ	İLÇESİ	MAHALLESİ	ADA NO	PARSEL NO
ZONGULDAK	EREĞLİ	ORMANLI/SARIKAYA	171	37, 36, 32, 29, 28, 27, 26, 23, 25, 24, 22, 113
ZONGULDAK	EREĞLİ	ORMANLI/SARIKAYA	117	104, 108, 107, 141, 137, 136, 106, 91, 90, 89, 86

BEDELLERİN ALINABİLMESİ İÇİN:


- 1) Kdz.Ereğli Asliye Hukuk Mahkeme Kaleminden Belge Alınması,
- 2) Takyidatlı Tapu Kaydı,
- 3) Kimlik Belgesi,

ile **Vakıflar Bankası Kdz.Ereğli Şubesine** başvuru yapılması gerekmektedir.

Not: Yaşanabilecek olası aksaklıklarda iletişim için, **186 Çağrı Merkezi** ile iletişime geçilebilir.

YEŞİLKÖY KÖYÜ

Tesis planlanan ve aşağıda detayları yer alan Enerji Nakil Hattı için **Acele Kamulaştırma Kararı** verilmiş olup, Kdz.Ereğli Asliye Hukuk Mahkemesince belirlenen bedeller **Vakıflar Bankası Kdz.Ereğli Şubesine** yatırılmıştır.

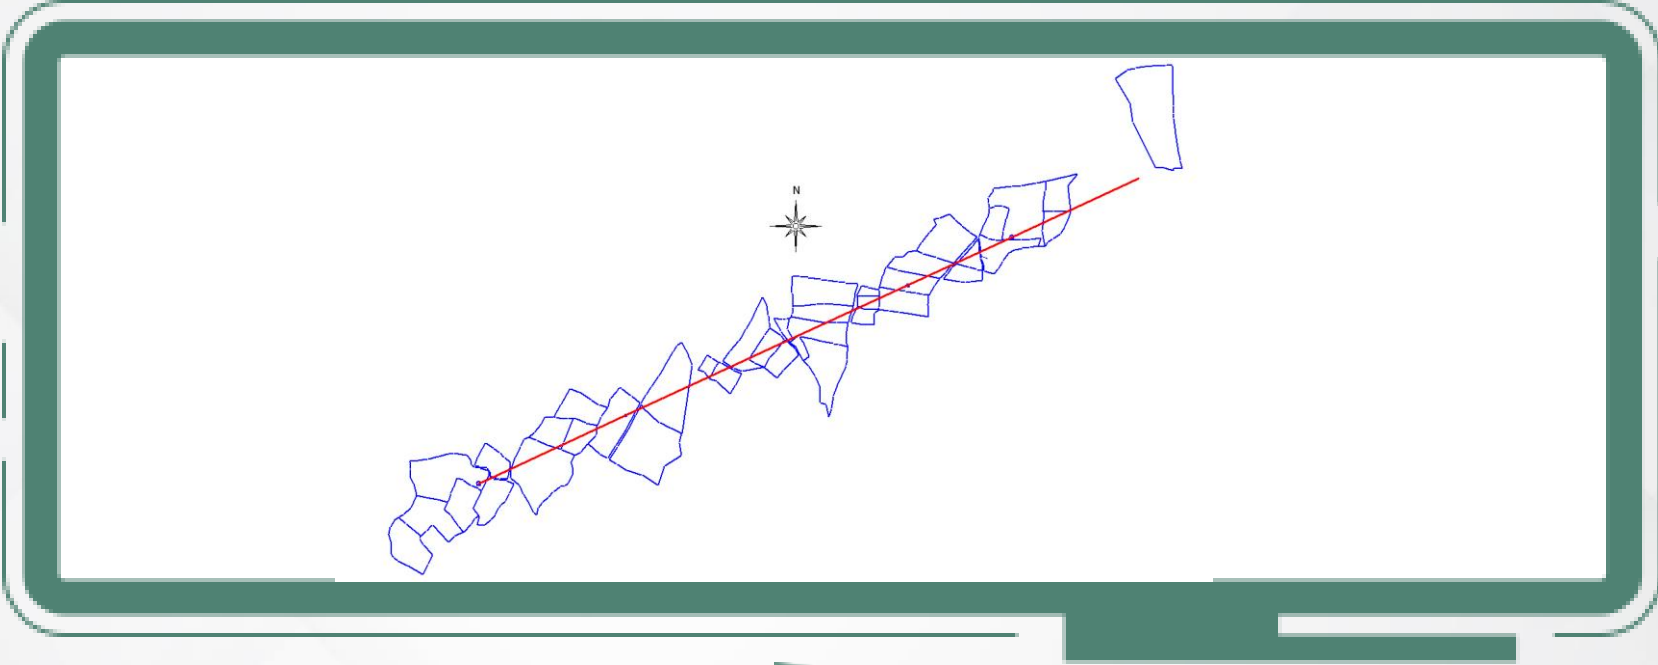

SİNİTLİ KÖK - ÇİÇEKLİ KÖK ENERJİ NAKİL HATTI TESİSİ				
KAMULAŞTIRILMASINDA KAMU YARARI BULUNAN TAŞINMAZLAR LİSTESİ				
İLİ	İLÇESİ	KÖYÜ	ADA NO	PARSEL NO
ZONGULDAK	EREĞLİ	YEŞİLKÖY	110	16
ZONGULDAK	EREĞLİ	YEŞİLKÖY	111	10, 11, 12, 14, 13
ZONGULDAK	EREĞLİ	YEŞİLKÖY	112	23, 22
ZONGULDAK	EREĞLİ	YEŞİLKÖY	147	13, 14, 15, 28, 27, 26
ZONGULDAK	EREĞLİ	YEŞİLKÖY	146	10, 12, 13, 16, 15, 14
ZONGULDAK	EREĞLİ	YEŞİLKÖY	145	71, 70, 69
ZONGULDAK	EREĞLİ	YEŞİLKÖY	112	9, 8, 6, 80, 81, 88, 87, 86, 85
ZONGULDAK	EREĞLİ	YEŞİLKÖY	143	4
ZONGULDAK	EREĞLİ	YEŞİLKÖY	142	3, 1, 2, 12, 14
ZONGULDAK	EREĞLİ	YEŞİLKÖY	147	16

BEDELLERİN ALINABİLMESİ İÇİN;


- 1) Kdz.Ereğli Asliye Hukuk Mahkeme Kaleminden Belge Alınması,
- 2) Takyıdatlı Tapu Kaydı,
- 3) Kimlik Belgesi,

ile **Vakıflar Bankası Kdz.Ereğli Şubesine** başvuru yapılması gerekmektedir.

Not: Yaşanabilecek olası aksaklıklarda iletişim için, **186 Çağrı Merkezi** ile iletişime geçilebilir.

EMİRALİ KÖYÜ

Tesis planlanan ve aşağıda detayları yer alan Enerji Nakil Hattı için **Acele Kamulaştırma Kararı** verilmiş olup, Kdz.Ereğli Asliye Hukuk Mahkemesince belirlenen bedeller **Vakıflar Bankası Kdz.Ereğli Şubesine** yatırılmıştır.

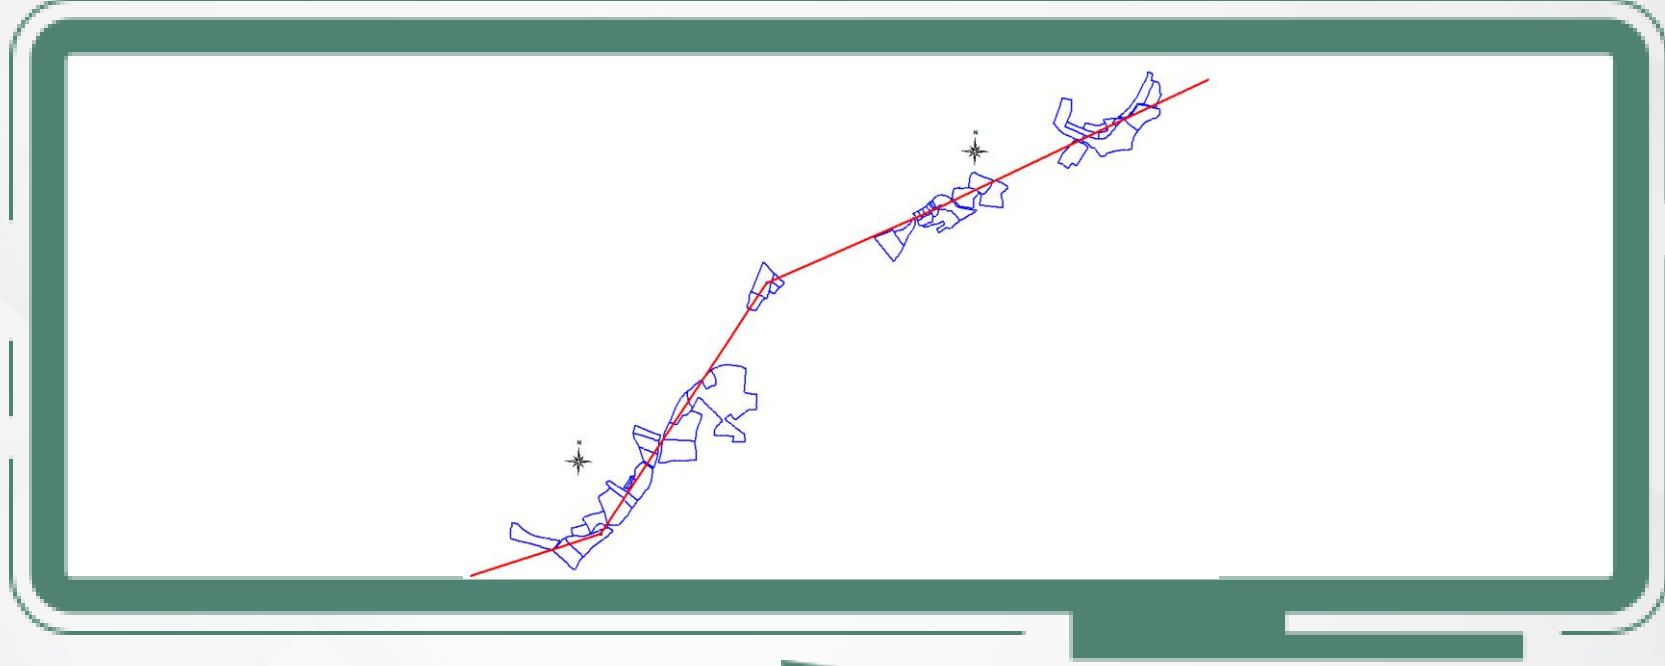

SİNİTLİ KÖK - ÇİÇEKLİ KÖK ENERJİ NAKİL HATTI TESİSİ				
KAMULAŞTIRILMASINDA KAMU YARARI BULUNAN TAŞINMAZLAR LİSTESİ				
İLİ	İLÇESİ	KÖYÜ	ADA NO	PARSEL NO
ZONGULDAK	EREĞLİ	EMİRALİ	121	10, 11
ZONGULDAK	EREĞLİ	EMİRALİ	120	19, 18, 17, 20, 16, 21, 23
ZONGULDAK	EREĞLİ	EMİRALİ	123	1
ZONGULDAK	EREĞLİ	EMİRALİ	126	14, 13, 20
ZONGULDAK	EREĞLİ	EMİRALİ	125	10, 7, 9, 8, 6, 5, 4, 3, 2, 1, 32
ZONGULDAK	EREĞLİ	EMİRALİ	127	1, 2
ZONGULDAK	EREĞLİ	EMİRALİ	140	2, 3, 1, 18
ZONGULDAK	EREĞLİ	EMİRALİ	141	1, 2, 23, 24, 25
ZONGULDAK	EREĞLİ	EMİRALİ	145	54, 55, 56, 57, 59, 60, 58, 75, 76, 78, 79

BEDELLERİN ALINABİLMESİ İÇİN:


- 1) Kdz.Ereğli Asliye Hukuk Mahkeme Kaleminden Belge Alınması,
- 2) Takyidatlı Tapu Kaydı,
- 3) Kimlik Belgesi,

ile **Vakıflar Bankası Kdz.Ereğli Şubesine** başvuru yapılması gerekmektedir.

Not: Yaşanabilecek olası aksaklıklarda iletişim için, **186 Çağrı Merkezi** ile iletişime geçilebilir.

TOYFANLI KÖYÜ

Tesisi planlanan ve aşağıda detayları yer alan Enerji Nakil Hattı için **Acele Kamulaştırma Kararı** verilmiş olup, Kdz.Ereğli Asliye Hukuk Mahkemesince belirlenen bedeller **Vakıflar Bankası Kdz.Ereğli Şubesine** yatırılmıştır.

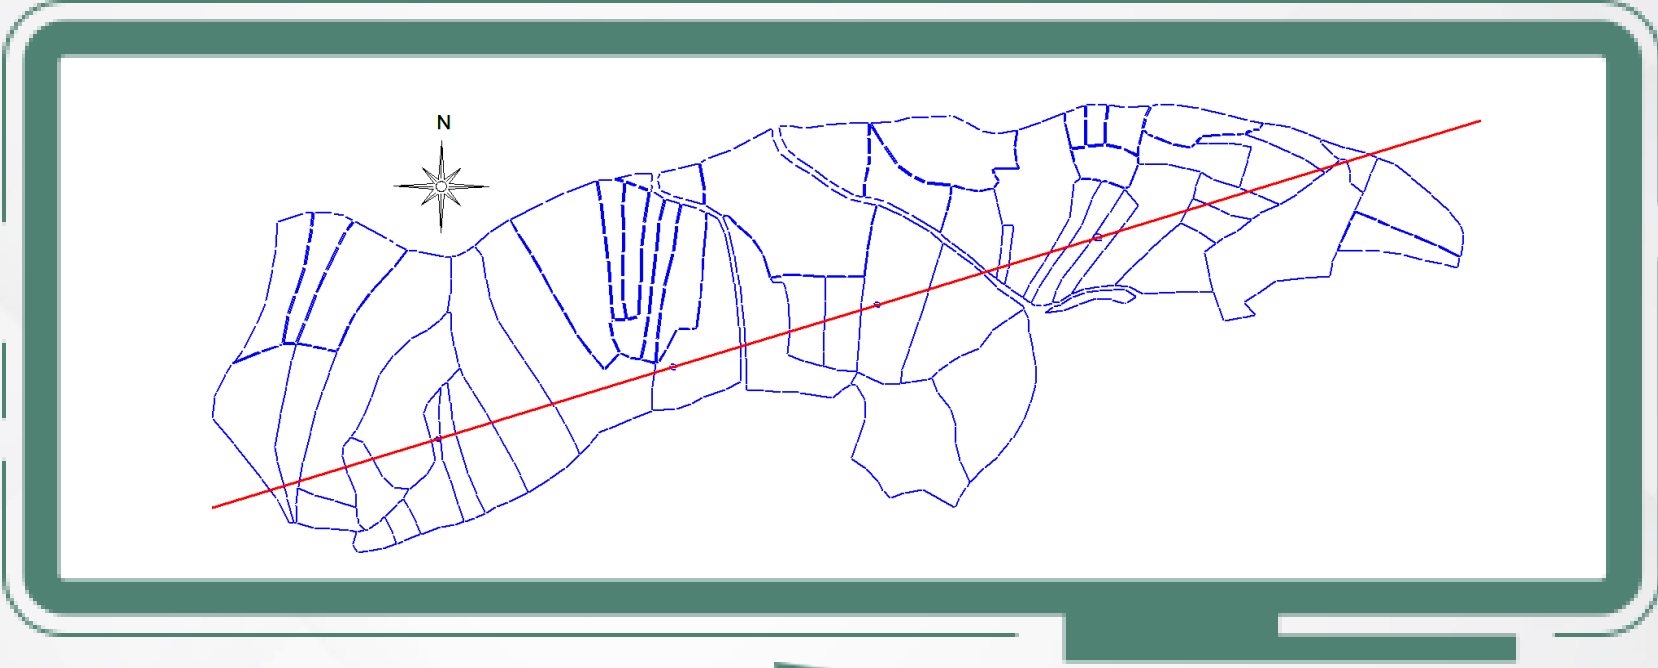

SİNİTLİ KÖK - ÇİÇEKLİ KÖK ENERJİ NAKİL HATTI TESİSİ

KAMULAŞTIRILMASINDA KAMU YARARI BULUNAN TAŞINMAZLAR LİSTESİ

İLİ	İLÇESİ	KÖYÜ	ADA NO	PARSEL NO
ZONGULDAK	EREĞLİ	TOYFANLI	103	20, 17, 23, 18, 24, 25, 26, 14, 15, 9, 8, 7, 6, 5, 4
ZONGULDAK	EREĞLİ	TOYFANLI	102	7, 6, 5, 4, 3
ZONGULDAK	EREĞLİ	TOYFANLI	101	16, 9, 8, 17, 19, 7, 21, 6, 5, 22, 4, 18

BEDELLERİN ALINABİLMESİ İÇİN:


- 1) Kdz.Ereğli Asliye Hukuk Mahkeme Kaleminden Belge Alınması,
- 2) Takyidatlı Tapu Kaydı,
- 3) Kimlik Belgesi,

ile **Vakıflar Bankası Kdz.Ereğli Şubesine** başvuru yapılması gerekmektedir.

Not: Yaşanabilecek olası aksaklıklarda iletişim için, **186 Çağrı Merkezi** ile iletişime geçilebilir.

ESENLER KÖYÜ

Tesisi planlanan ve aşağıda detayları yer alan Enerji Nakil Hattı için **Acele Kamulaştırma Kararı** verilmiş olup, Kdz.Ereğli Asliye Hukuk Mahkemesince belirlenen bedeller **Vakıflar Bankası Kdz.Ereğli Şubesine** yatırılmıştır.

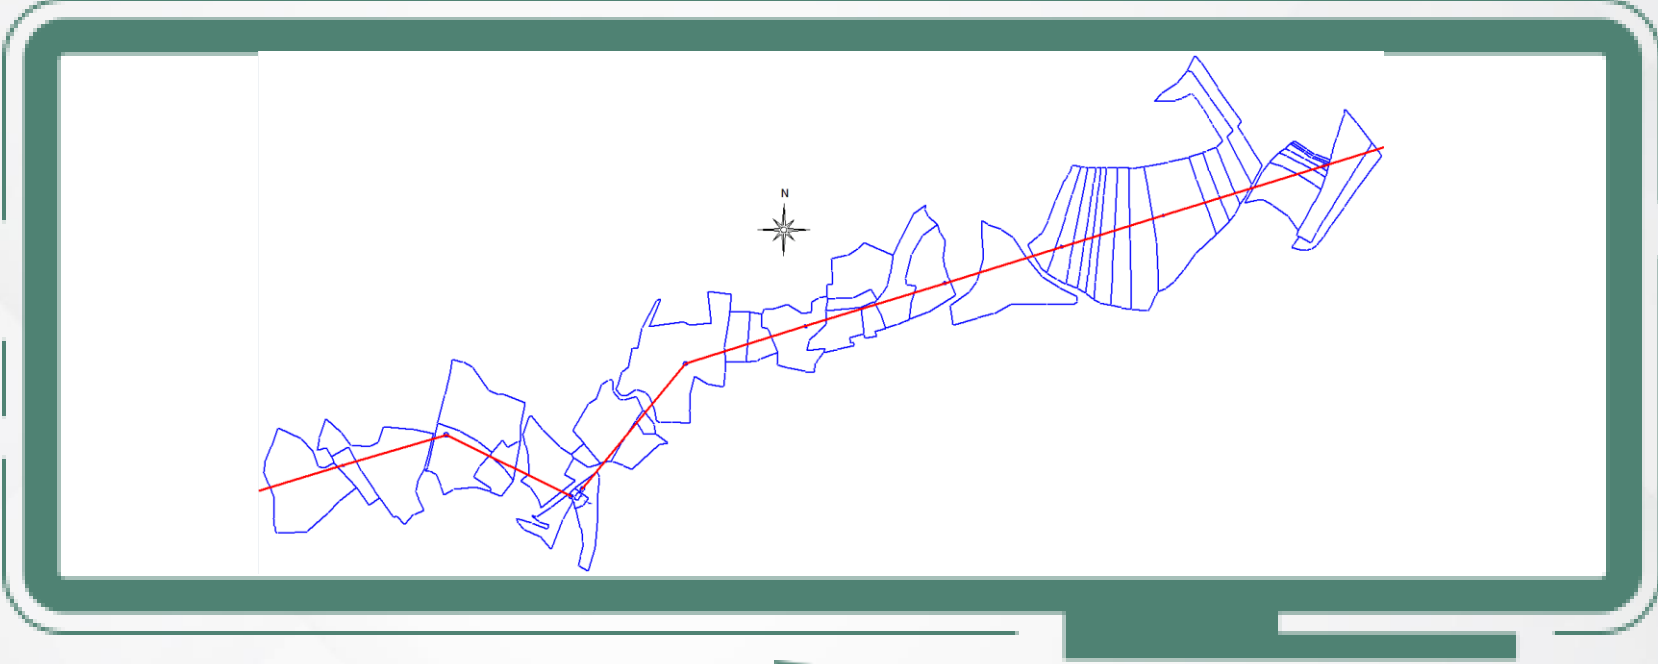

SİNİTLİ KÖK - ÇİÇEKLİ KÖK ENERJİ NAKİL HATTI TESİSİ				
KAMULAŞTIRILMASINDA KAMU YARARI BULUNAN TAŞINMAZLAR LİSTESİ				
İLİ	İLÇESİ	KÖYÜ	ADA NO	PARSEL NO
ZONGULDAK	EREĞLİ	ESENLER	112	3, 2, 20, 21, 19, 18, 17, 16
ZONGULDAK	EREĞLİ	ESENLER	111	36, 37, 38, 39, 40, 41, 42, 43, 44, 45, 46, 47, 48
ZONGULDAK	EREĞLİ	ESENLER	114	3
ZONGULDAK	EREĞLİ	ESENLER	106	13, 14, 52, 53, 54, 56, 60, 48, 47, 42
ZONGULDAK	EREĞLİ	ESENLER	126	5, 6, 3, 8, 10
ZONGULDAK	EREĞLİ	ESENLER	123	5
ZONGULDAK	EREĞLİ	ESENLER	127	6, 8, 5, 9, 1
ZONGULDAK	EREĞLİ	ESENLER	128	5, 27, 26, 13, 14, 15, 24, 3

BEDELLERİN ALINABİLMESİ İÇİN:

- 1) Kdz.Ereğli Asliye Hukuk Mahkeme Kaleminden Belge Alınması,
- 2) Takyidatlı Tapu Kaydı,
- 3) Kimlik Belgesi,


ile **Vakıflar Bankası Kdz.Ereğli Şubesine** başvuru yapılması gerekmektedir.

Not: Yaşanabilecek olası aksaklıklarda iletişim için, **186 Çağrı Merkezi** ile iletişime geçilebilir.

KAMULAŞTIRMA DUYURUSU

HALAŞLI KÖYÜ

Tesisi planlanan ve aşağıda detayları yer alan Enerji Nakil Hattı için **Acele Kamulaştırma Kararı** verilmiş olup, Kdz.Ereğli Asliye Hukuk Mahkemesince belirlenen bedeller **Vakıflar Bankası Kdz.Ereğli Şubesine** yatırılmıştır.

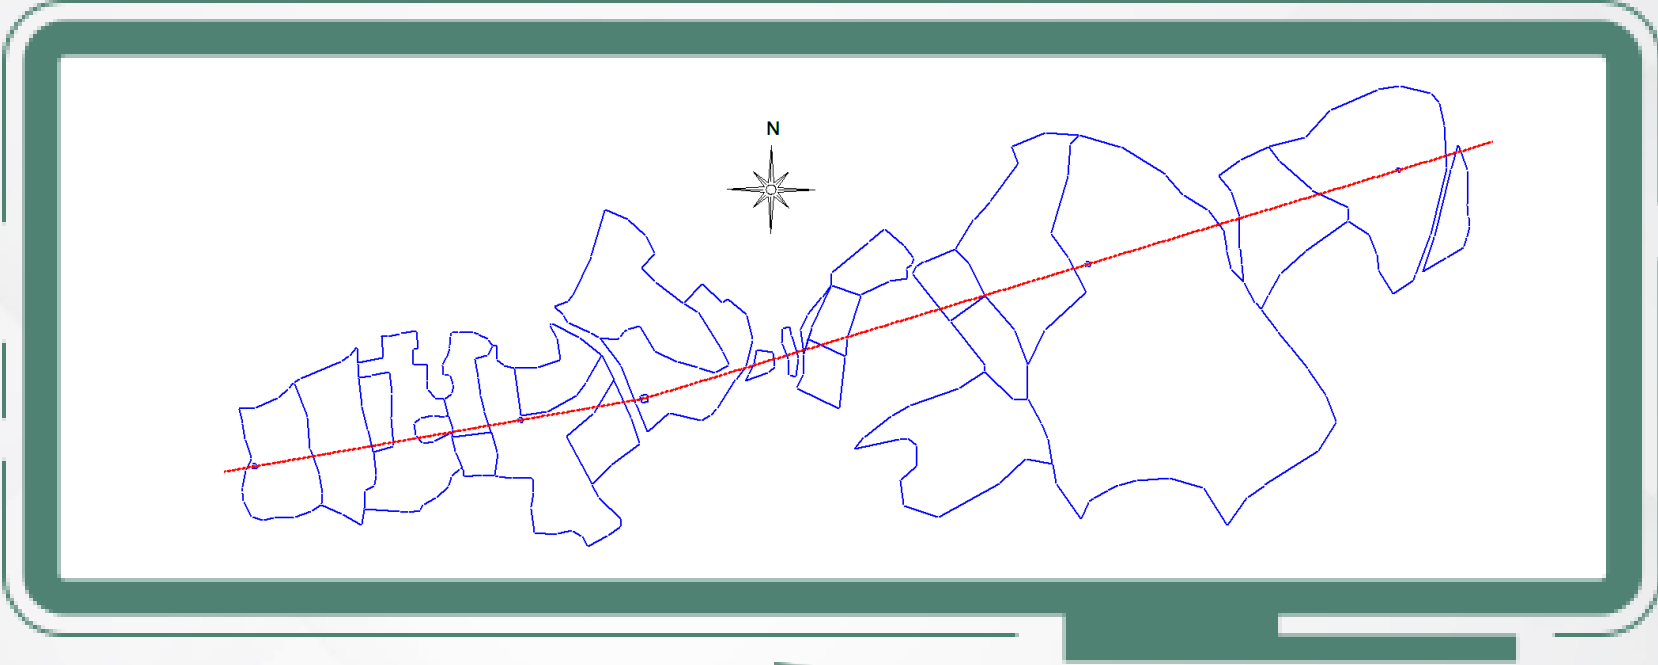

SİNİTLİ KÖK - ÇİÇEKLİ KÖK ENERJİ NAKİL HATTI TESİSİ				
KAMULAŞTIRILMASINDA KAMU YARARI BULUNAN TAŞINMAZLAR LİSTESİ				
İLİ	İLÇESİ	KÖYÜ	ADA NO	PARSEL NO
ZONGULDAK	EREĞLİ	HALAŞLI	129	3, 1
ZONGULDAK	EREĞLİ	HALAŞLI	104	6, 8
ZONGULDAK	EREĞLİ	HALAŞLI	102	14, 15, 12, 10, 9, 6, 5, 4, 2, 1

BEDELLERİN ALINABİLMESİ İÇİN:

- 1) Kdz.Ereğli Asliye Hukuk Mahkeme Kaleminden Belge Alınması,
- 2) Takyidatlı Tapu Kaydı,
- 3) Kimlik Belgesi,


ile **Vakıflar Bankası Kdz.Ereğli Şubesine** başvuru yapılması gerekmektedir.

Not: Yaşanabilecek olası aksaklıklarda iletişim için, **186 Çağrı Merkezi** ile iletişime geçilebilir.

KAMULAŞTIRMA DUYURUSU

KURLAR KÖYÜ

Tesisi planlanan ve aşağıda detayları yer alan Enerji Nakil Hattı için **Acele Kamulaştırma Kararı** verilmiş olup, Kdz.Ereğli Asliye Hukuk Mahkemesince belirlenen bedeller **Vakıflar Bankası Kdz.Ereğli Şubesine** yatırılmıştır.

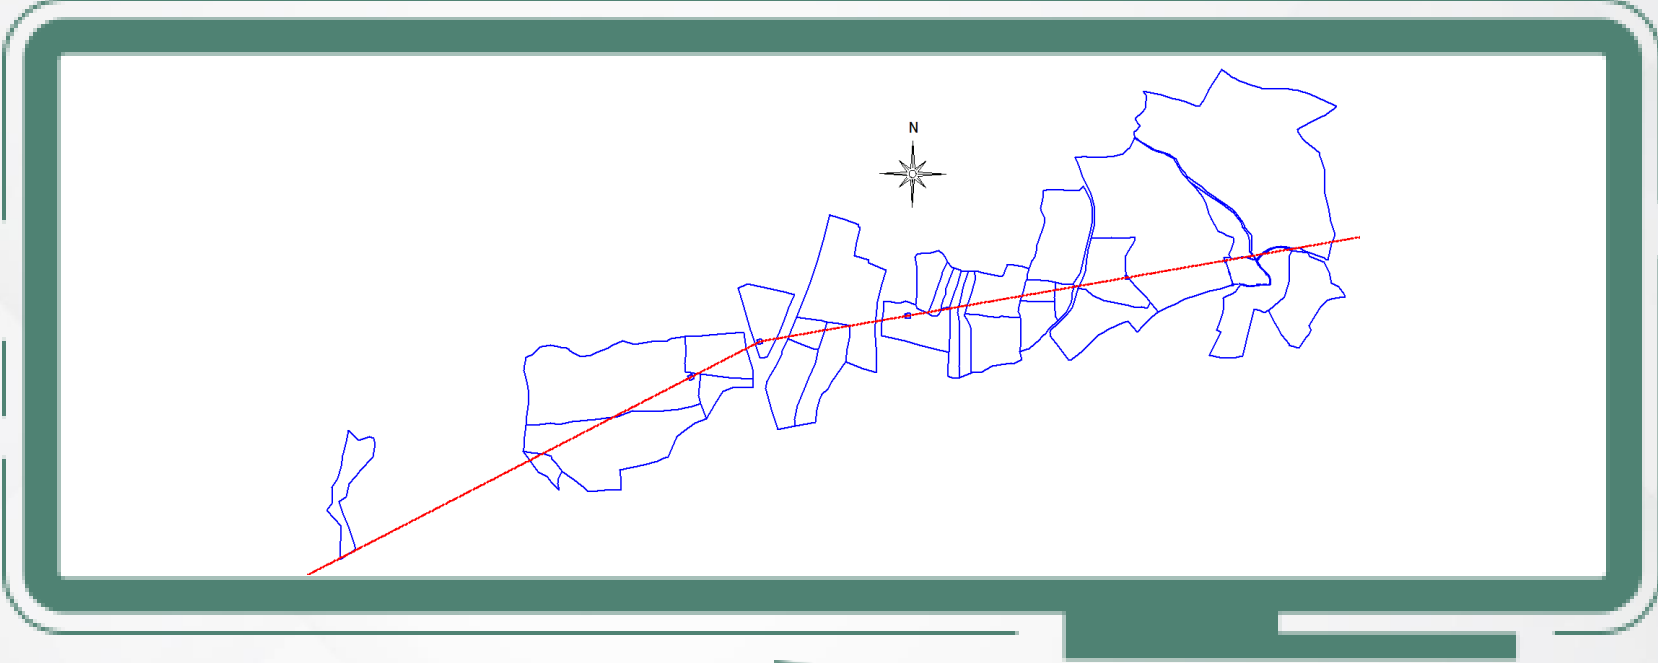

SİNİTLİ KÖK - ÇİÇEKLİ KÖK ENERJİ NAKİL HATTI TESİSİ				
KAMULAŞTIRILMASINDA KAMU YARARI BULUNAN TAŞINMAZLAR LİSTESİ				
İLİ	İLÇESİ	KÖYÜ	ADA NO	PARSEL NO
ZONGULDAK	EREĞLİ	KURLAR	111	17, 7
ZONGULDAK	EREĞLİ	KURLAR	107	5
ZONGULDAK	EREĞLİ	KURLAR	110	10, 9, 7, 6, 2
ZONGULDAK	EREĞLİ	KURLAR	108	31, 30, 32, 33, 34, 35, 36, 37, 20, 19, 18, 14
ZONGULDAK	EREĞLİ	KURLAR	105	7, 9, 17, 10
ZONGULDAK	EREĞLİ	KURLAR	104	5
ZONGULDAK	EREĞLİ	KURLAR	138	7, 9, 8, 10, 25
ZONGULDAK	EREĞLİ	KURLAR	142	5

BEDELLERİN ALINABİLMESİ İÇİN;


- 1) Kdz.Ereğli Asliye Hukuk Mahkeme Kaleminden Belge Alınması,
- 2) Takyıdatlı Tapu Kaydı,
- 3) Kimlik Belgesi,

ile **Vakıflar Bankası Kdz.Ereğli Şubesine** başvuru yapılması gerekmektedir.

Not: Yaşanabilecek olası aksaklıklarda iletişim için, **186 Çağrı Merkezi** ile iletişime geçilebilir.

KOCAALİ KÖYÜ

Tesis planlanan ve aşağıda detayları yer alan Enerji Nakil Hattı için **Acele Kamulaştırma Kararı** verilmiş olup, Alaplı Asliye Hukuk Mahkemesince belirlenen bedeller **Vakıflar Bankası Alaplı Şubesine** yatırılmıştır.

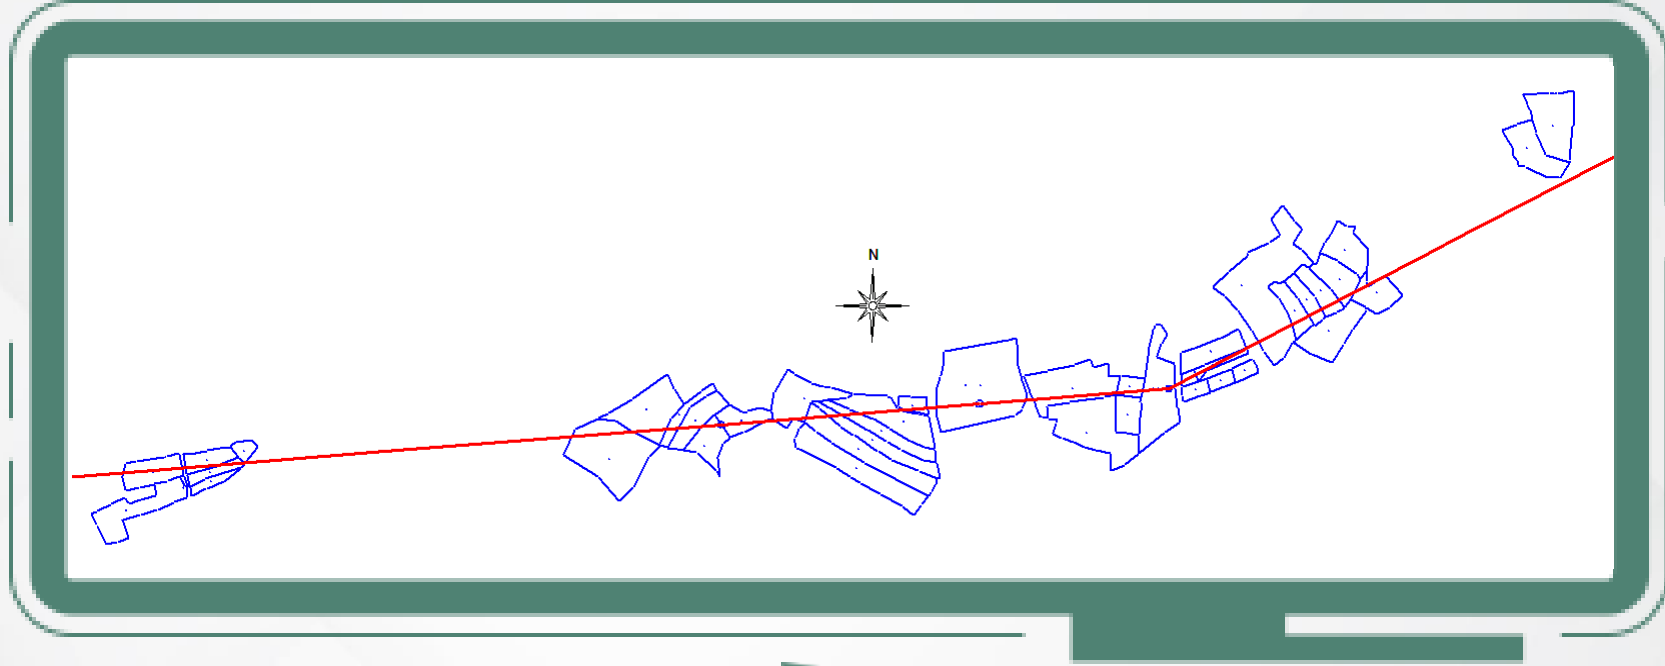

SİNİTLİ KÖK - ÇİÇEKLİ KÖK ENERJİ NAKİL HATTI TESİSİ				
KAMULAŞTIRILMASINDA KAMU YARARI BULUNAN TAŞINMAZLAR LİSTESİ				
İLİ	İLÇESİ	KÖYÜ	ADA NO	PARSEL NO
ZONGULDAK	ALAPLI	KOCAALİ	119	139
ZONGULDAK	ALAPLI	KOCAALİ	104	2, 3
ZONGULDAK	ALAPLI	KOCAALİ	105	11, 52, 12, 51, 13, 14, 15, 16, 40, 41, 39, 38, 37, 123, 42
ZONGULDAK	ALAPLI	KOCAALİ	108	6, 4, 5, 21, 18
ZONGULDAK	ALAPLI	KOCAALİ	112	8
ZONGULDAK	ALAPLI	KOCAALİ	118	33
ZONGULDAK	ALAPLI	KOCAALİ	119	20, 21, 22, 23, 24, 19, 17, 16, 10, 9, 6, 5, 177, 171, 170, 169, 137, 139, 140

BEDELLERİN ALINABİLMESİ İÇİN;


- 1) Alaplı Asliye Hukuk Mahkeme Kaleminden Belge Alınması,
- 2) Takyidatlı Tapu Kaydı,
- 3) Kimlik Belgesi,

ile **Vakıflar Bankası Alaplı Şubesine** başvuru yapılması gerekmektedir.

Not: Yaşanabilecek olası aksaklıklarda iletişim için, **186 Çağrı Merkezi** ile iletişime geçilebilir.

ALIOĞLU KÖYÜ

Tesisi planlanan ve aşağıda detayları yer alan Enerji Nakil Hattı için **Acele Kamulaştırma Kararı** verilmiş olup, Alaplı Asliye Hukuk Mahkemesince belirlenen bedeller **Vakıflar Bankası Alaplı Şubesine** yatırılmıştır.

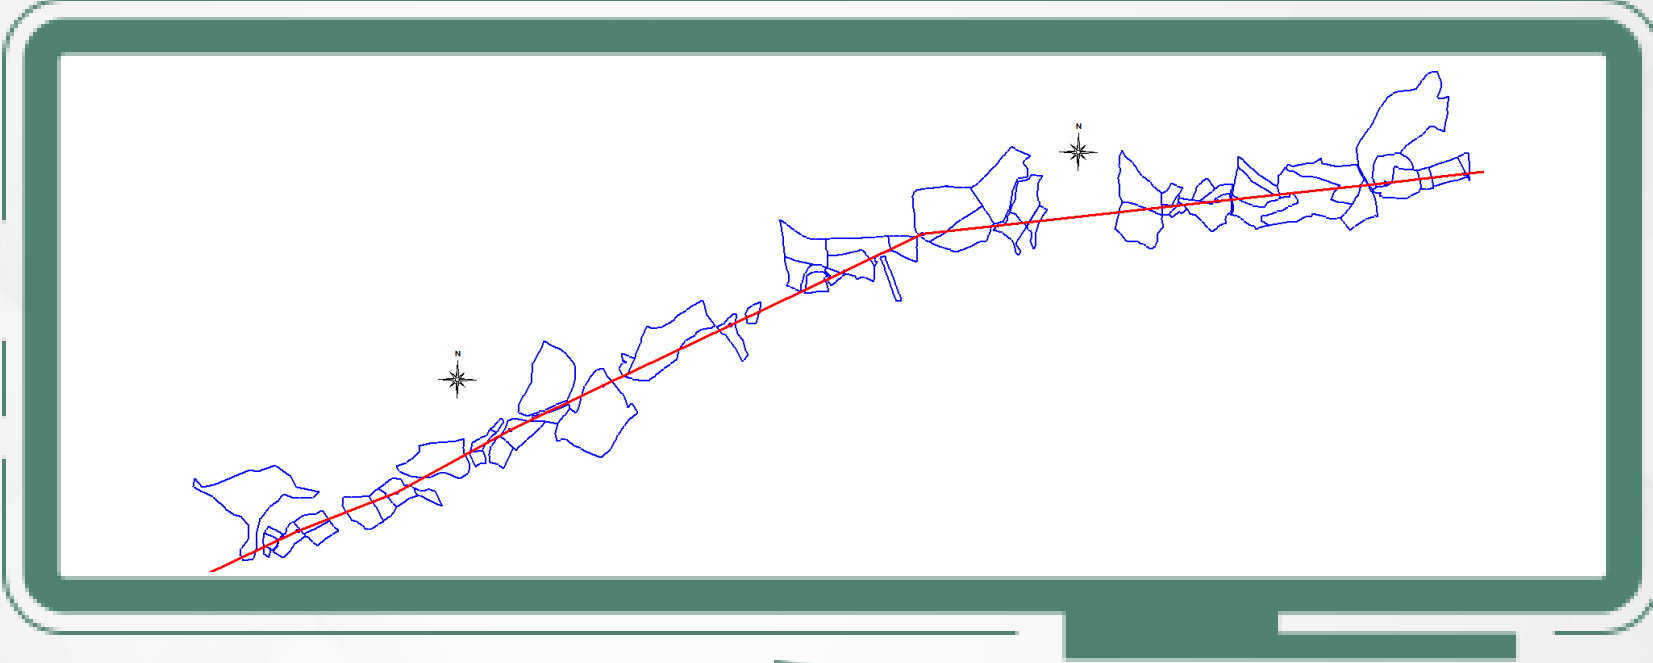

SİNİTLİ KÖK - ÇİÇEKLİ KÖK ENERJİ NAKİL HATTI TESİSİ

KAMULAŞTIRILMASINDA KAMU YARARI BULUNAN TAŞINMAZLAR LİSTESİ

İLİ	İLÇESİ	KÖYÜ	ADA NO	PARSEL NO
ZONGULDAK	ALAPLI	ALIOĞLU	151	25, 24, 5, 4, 2, 1
ZONGULDAK	ALAPLI	ALIOĞLU	153	110, 101, 102, 107, 108, 109, 171, 172, 174, 184, 183, 166, 165, 164, 17, 14
ZONGULDAK	ALAPLI	ALIOĞLU	142	1, 2, 3
ZONGULDAK	ALAPLI	ALIOĞLU	115	3, 4
ZONGULDAK	ALAPLI	ALIOĞLU	152	156
ZONGULDAK	ALAPLI	ALIOĞLU	115	5, 7, 8
ZONGULDAK	ALAPLI	ALIOĞLU	152	151, 152, 179, 8, 7, 187
ZONGULDAK	ALAPLI	ALIOĞLU	133	1
ZONGULDAK	ALAPLI	ALIOĞLU	114	15, 16, 27

BEDELLERİN ALINABİLMESİ İÇİN;

- 1) Alaplı Asliye Hukuk Mahkeme Kaleminden Belge Alınması,
- 2) Takyıdatlı Tapu Kaydı,
- 3) Kimlik Belgesi,


ile **Vakıflar Bankası Alaplı Şubesine** başvuru yapılması gerekmektedir.

Not: Yaşanabilecek olası aksaklıklarda iletişim için, **186 Çağrı Merkezi** ile iletişime geçilebilir.

KAMULAŞTIRMA DUYURUSU

KÜRÜKLER KÖYÜ

Tesis planlanan ve aşağıda detayları yer alan Enerji Nakil Hattı için **Acele Kamulaştırma Kararı** verilmiş olup, Alaplı Asliye Hukuk Mahkemesince belirlenen bedeller **Vakıflar Bankası Alaplı Şubesine** yatırılmıştır.

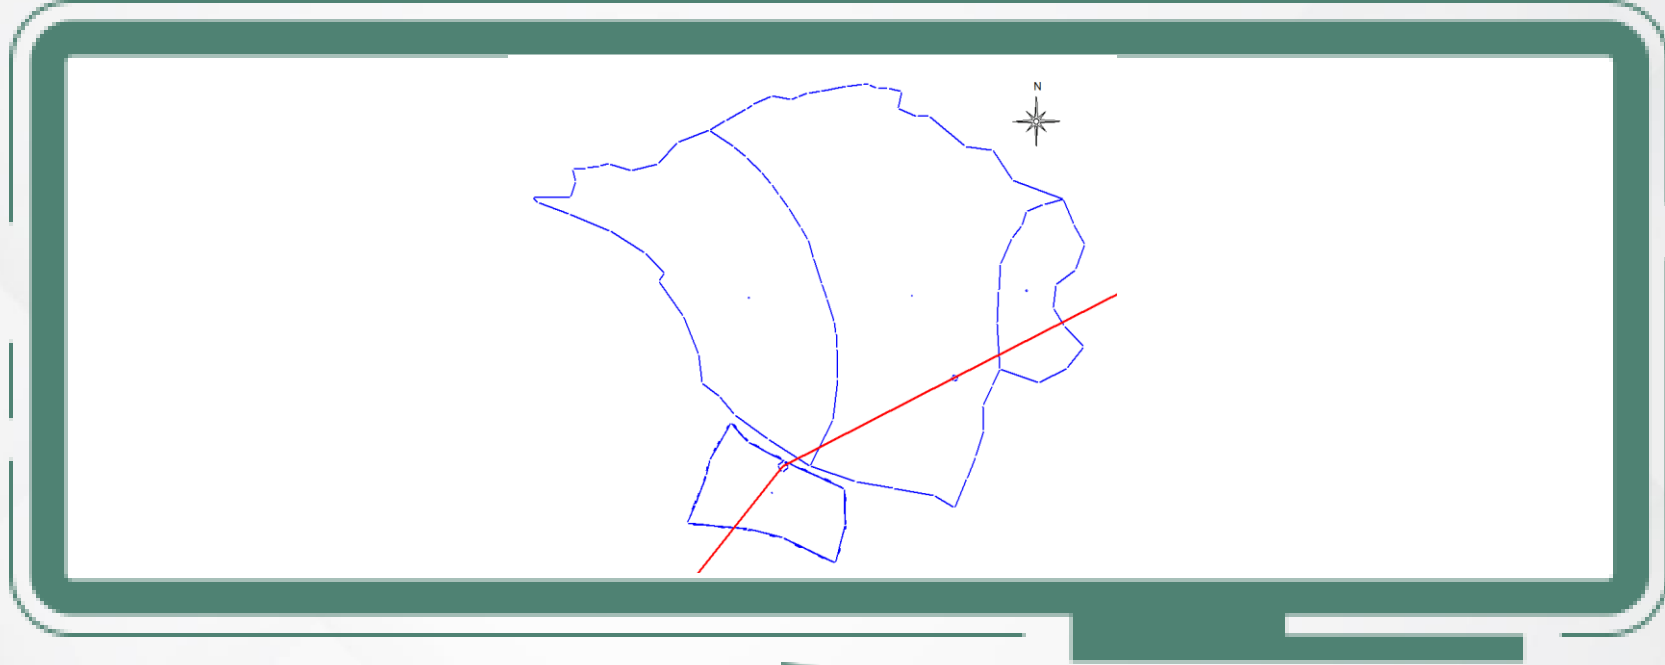

SİNİTLİ KÖK - ÇİÇEKLİ KÖK ENERJİ NAKİL HATTI TESİSİ				
KAMULAŞTIRILMASINDA KAMU YARARI BULUNAN TAŞINMAZLAR LİSTESİ				
İLİ	İLÇESİ	KÖYÜ	ADA NO	PARSEL NO
ZONGULDAK	ALAPLI	KÜRÜKLER	120	23, 27, 26
ZONGULDAK	ALAPLI	KÜRÜKLER	121	20

BEDELLERİN ALINABİLMESİ İÇİN;


- 1) Alaplı Asliye Hukuk Mahkeme Kaleminden Belge Alınması,
- 2) Takyıdatlı Tapu Kaydı,
- 3) Kimlik Belgesi,

ile **Vakıflar Bankası Alaplı Şubesine** başvuru yapılması gerekmektedir.

Not: Yaşanabilecek olası aksaklıklarda iletişim için, **186 Çağrı Merkezi** ile iletişime geçilebilir.

ÇİÇEKLİ KÖYÜ

Tesis planlanan ve aşağıda detayları yer alan Enerji Nakil Hattı için **Acele Kamulaştırma Kararı** verilmiş olup, Alaplı Asliye Hukuk Mahkemesince belirlenen bedeller **Vakıflar Bankası Alaplı Şubesine** yatırılmıştır.

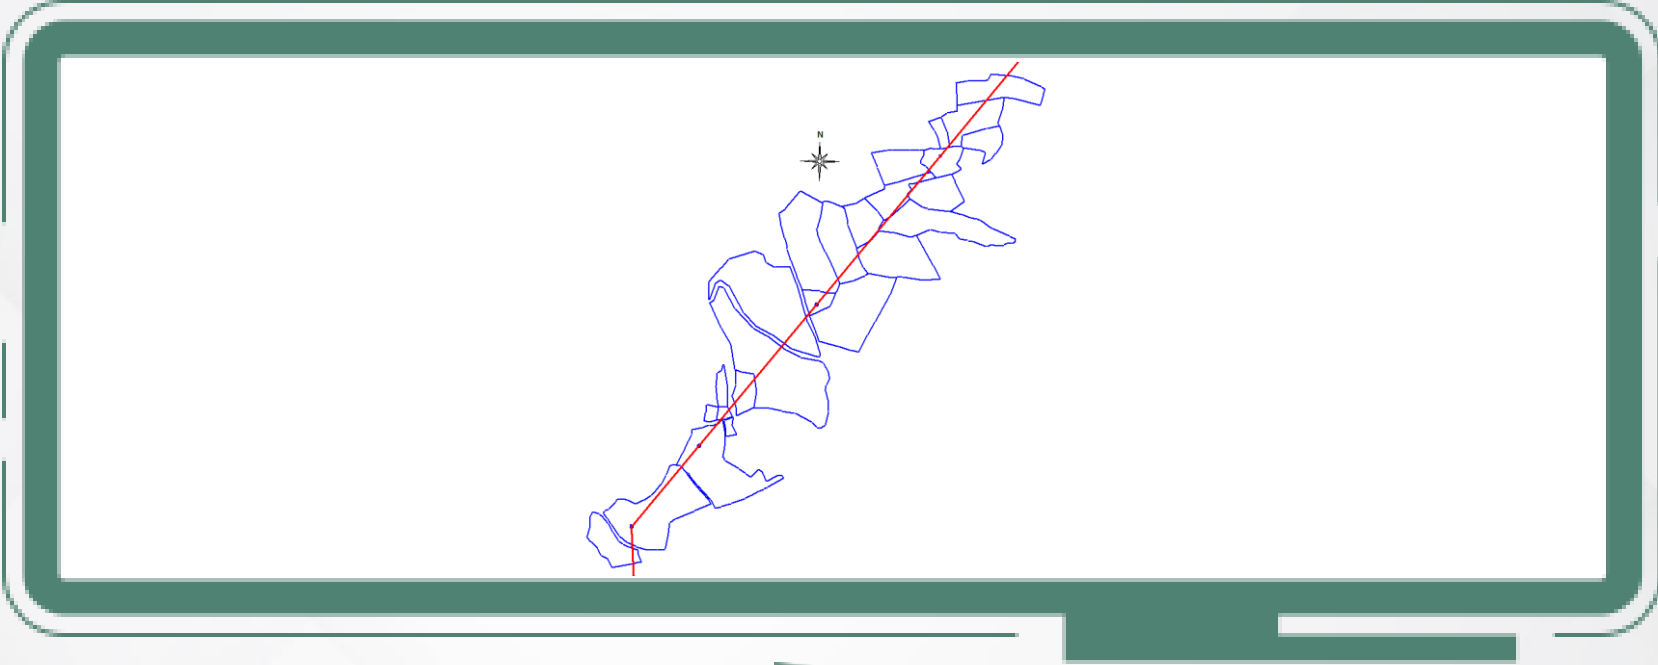

SİNİTLİ KÖK - ÇİÇEKLİ KÖK ENERJİ NAKİL HATTI TESİSİ				
KAMULAŞTIRILMASINDA KAMU YARARI BULUNAN TAŞINMAZLAR LİSTESİ				
İLİ	İLÇESİ	KÖYÜ	ADA NO	PARSEL NO
ZONGULDAK	ALAPLI	ÇİÇEKLİ	114	12, 10, 9, 22, 24, 25, 27, 26, 60, 61, 58, 57, 56, 54
ZONGULDAK	ALAPLI	ÇİÇEKLİ	117	1
ZONGULDAK	ALAPLI	ÇİÇEKLİ	118	7, 9
ZONGULDAK	ALAPLI	ÇİÇEKLİ	119	6, 5, 15
ZONGULDAK	ALAPLI	ÇİÇEKLİ	121	7

BEDELLERİN ALINABİLMESİ İÇİN;

- 1) Alaplı Asliye Hukuk Mahkeme Kaleminden Belge Alınması,
- 2) Takyidatlı Tapu Kaydı,
- 3) Kimlik Belgesi,


ile **Vakıflar Bankası Alaplı Şubesine** başvuru yapılması gerekmektedir.

Not: Yaşanabilecek olası aksaklıklarda iletişim için, **186 Çağrı Merkezi** ile iletişime geçilebilir.

KAMULAŞTIRMA DUYURUSU

AHİLER KÖYÜ

Tesis planlanan ve aşağıda detayları yer alan Enerji Nakil Hattı için **Acele Kamulaştırma Kararı** verilmiş olup, Alaplı Asliye Hukuk Mahkemesince belirlenen bedeller **Vakıflar Bankası Alaplı Şubesine** yatırılmıştır.

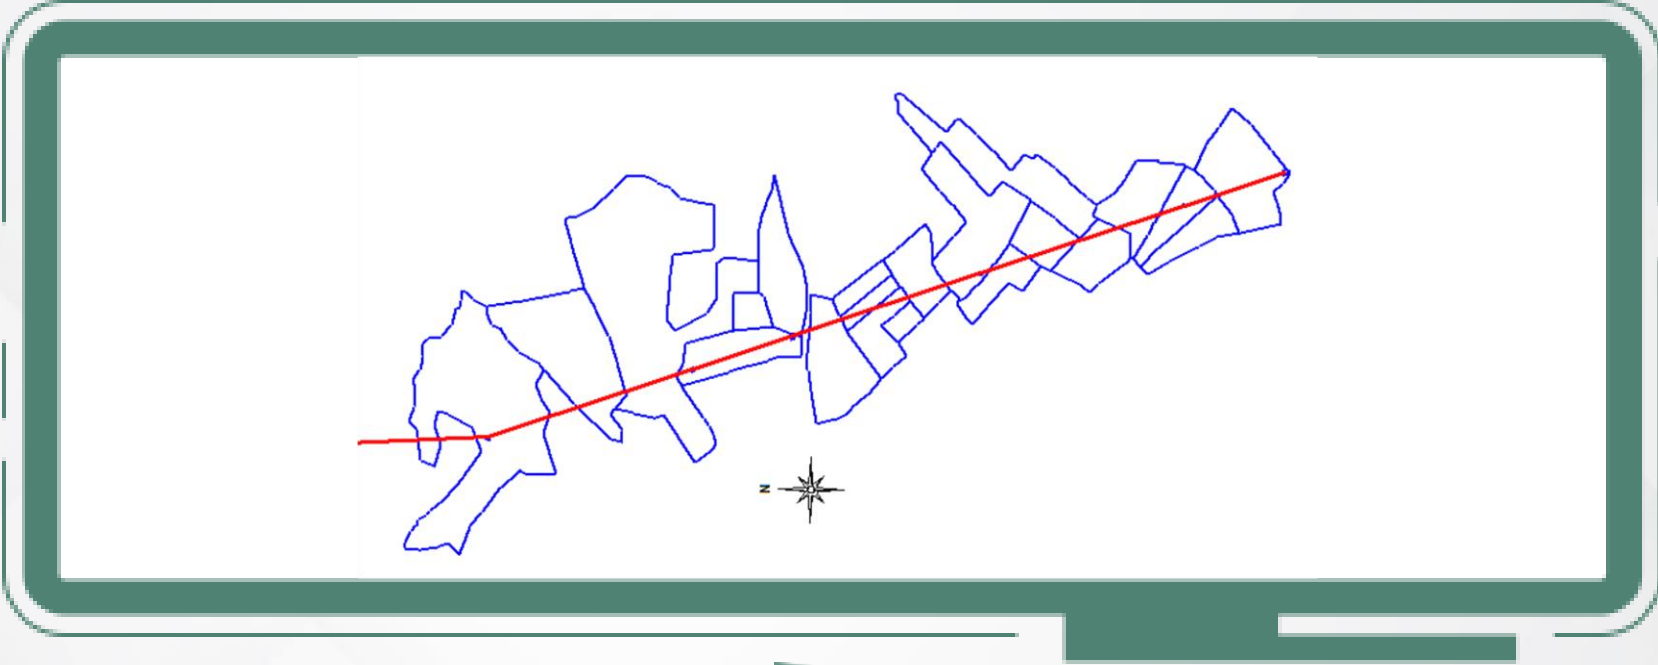

SİNİTLİ KÖK - ÇİÇEKLİ KÖK ENERJİ NAKİL HATTI TESİSİ				
KAMULAŞTIRILMASINDA KAMU YARARI BULUNAN TAŞINMAZLAR LİSTESİ				
İLİ	İLÇESİ	KÖYÜ	ADA NO	PARSEL NO
ZONGULDAK	ALAPLI	AHİLER	115	28, 42, 73, 72
ZONGULDAK	ALAPLI	AHİLER	117	10, 9, 7, 8, 6, 61, 21, 60, 59, 22, 58, 40, 43, 44, 45

BEDELLERİN ALINABİLMESİ İÇİN;

- 1) Alaplı Asliye Hukuk Mahkeme Kaleminden Belge Alınması,
- 2) Takyidatlı Tapu Kaydı,
- 3) Kimlik Belgesi,

ile **Vakıflar Bankası Alaplı Şubesine** başvuru yapılması gerekmektedir.

Not: Yaşanabilecek olası aksaklıklarda iletişim için, **186 Çağrı Merkezi** ile iletişime geçilebilir.