


KAMULAŞTIRMA DUYURUSU

AYVAZLAR MAHALLESİ

Tesis planlanan ve aşağıda detayları yer alan Enerji Nakil Hattı için **Acele Kamulaştırma Kararı** verilmiş olup, Çaycuma 1.Asliye Hukuk Mahkemesince belirlenen bedeller **Vakıfbank Çaycuma Şubesine** yatırılmıştır.

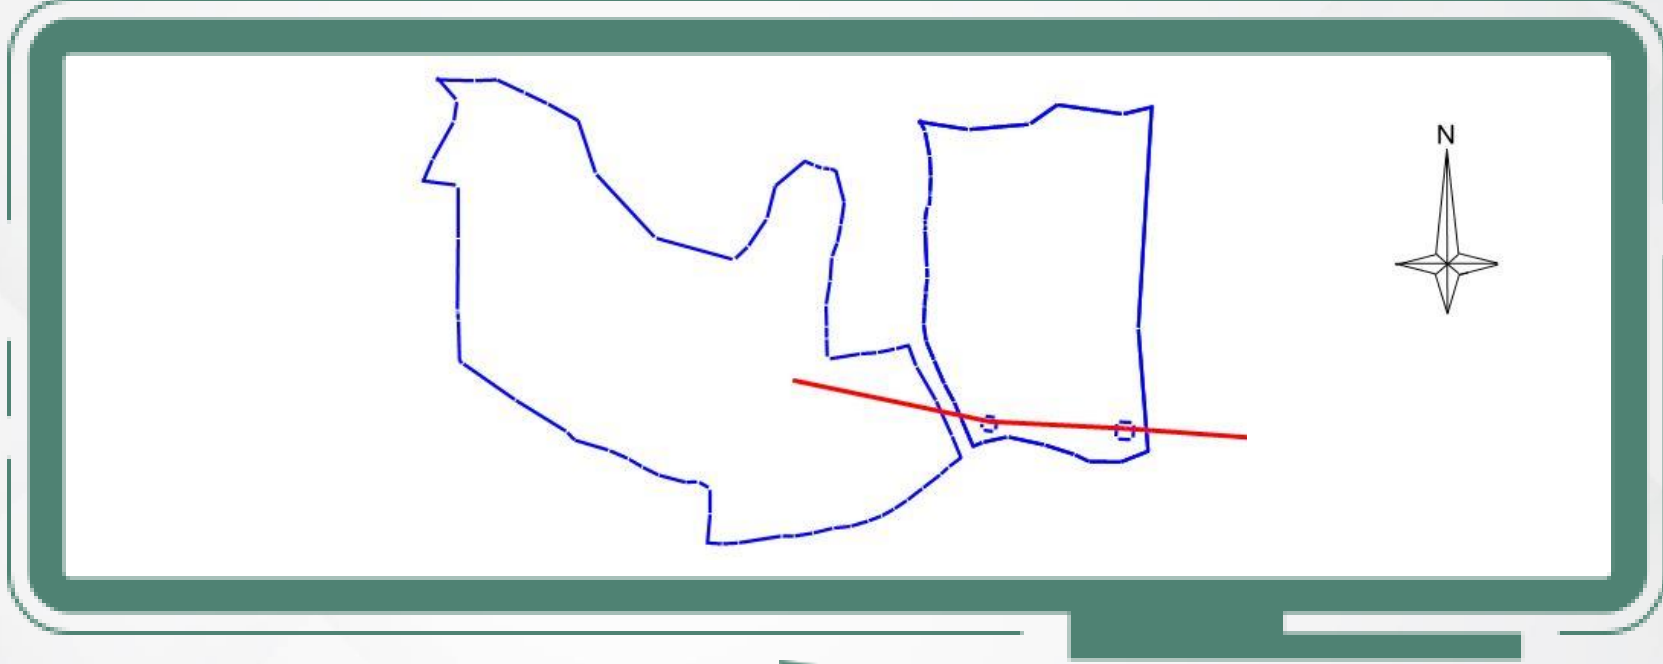

ÇAYCUMA TM-YENİÇATES DM ENERJİ NAKİL HATTI				
KAMULAŞTIRILMASINDA KAMU YARARI BULUNAN TAŞINMAZLAR LİSTESİ				
İLİ	İLÇESİ	MAHALLESİ	ADA NO	PARSEL NO
ZONGULDAK	ÇAYCUMA	AYVAZLAR	111	29
			144	11

BEDELLERİN ALINABİLMESİ İÇİN;

- 1) Çaycuma 1. Asliye Hukuk Mahkeme Kaleminden Belge Alınması,
- 2) Takyidatlı Tapu Kaydı,
- 3) Kimlik Belgesi,


ile **Vakıfbank Çaycuma Şubesine** başvuru yapılması gerekmektedir.

Not: Yaşanabilecek olası aksaklıklarda iletişim için, **186 Çağrı Merkezi** ile iletişime geçilebilir.

KAMULAŞTIRMA DUYURUSU

ÇATALAĞZI MAHALLESİ

Tesisi planlanan ve aşağıda detayları yer alan Enerji Nakil Hattı için **Acele Kamulaştırma Kararı** verilmiş olup, Zonguldak 3.Asliye Hukuk Mahkemelerince belirlenen bedeller **Vakıfbank Zonguldak Şubesine** yatırılmıştır.

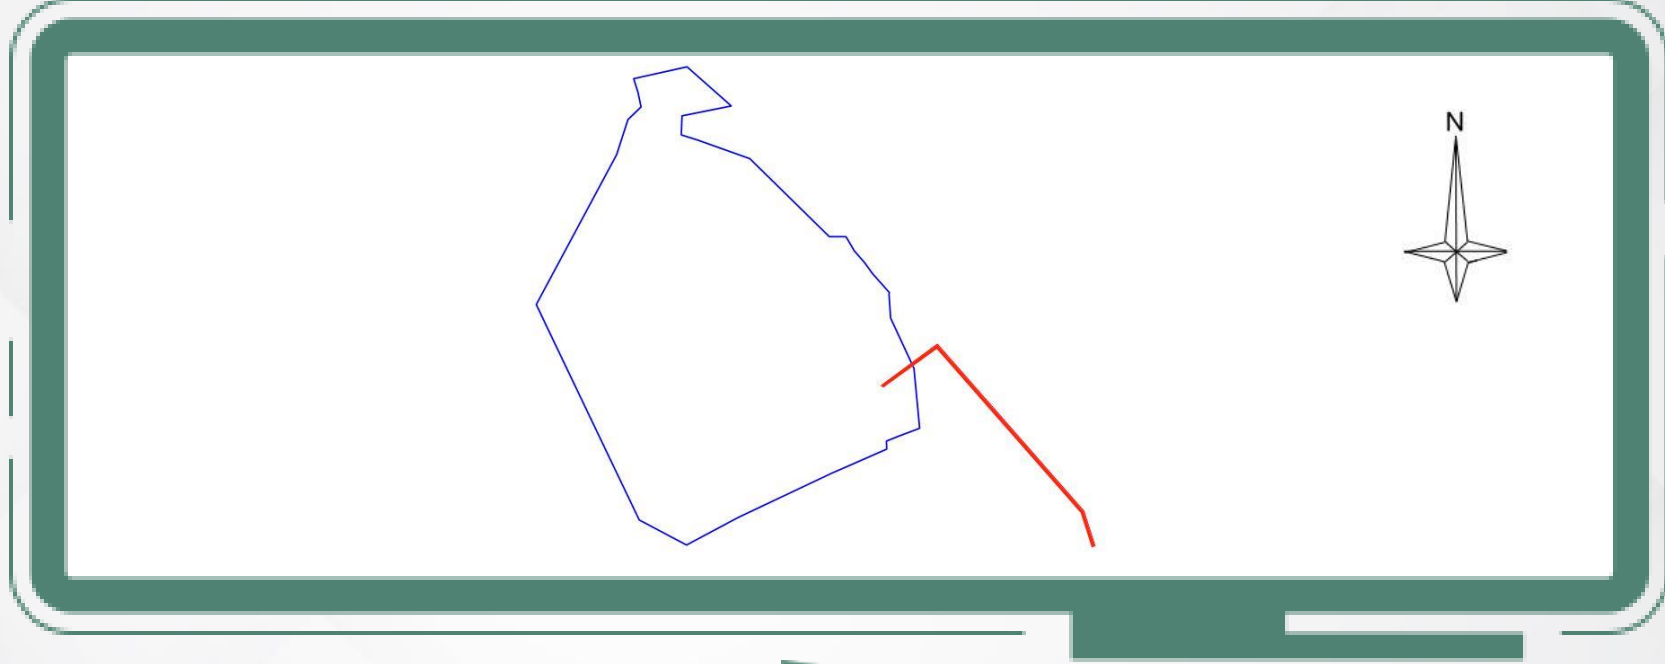

ÇAYCUMA TM-YENİÇATES DM ENERJİ NAKİL HATTI KAMULAŞTIRILMASINDA KAMU YARARI BULUNAN TAŞINMAZLAR LİSTESİ				
İLİ	İLÇESİ	MAHALLESİ	ADA NO	PARSEL NO
ZONGULDAK	MERKEZ	ÇATALAĞZI	105	2

BEDELLERİN ALINABİLMESİ İÇİN;


- 1) Zonguldak 3.Asliye Hukuk Mahkeme Kaleminden Belge Alınması,
- 2) Takyidatlı Tapu Kaydı,
- 3) Kimlik Belgesi,

ile **Vakıfbank Zonguldak Şubesine** başvuru yapılması gerekmektedir.

Not: Yaşanabilecek olası aksaklıklarda iletişim için, **186 Çağrı Merkezi** ile iletişime geçilebilir.

ÇAYIR MAHALLESİ

Tesisi planlanan ve aşağıda detayları yer alan Enerji Nakil Hattı için **Acele Kamulaştırma Kararı** verilmiş olup, Çaycuma 1.Asliye Hukuk Mahkemesince belirlenen bedeller **Vakıfbank Çaycuma Şubesine** yatırılmıştır.

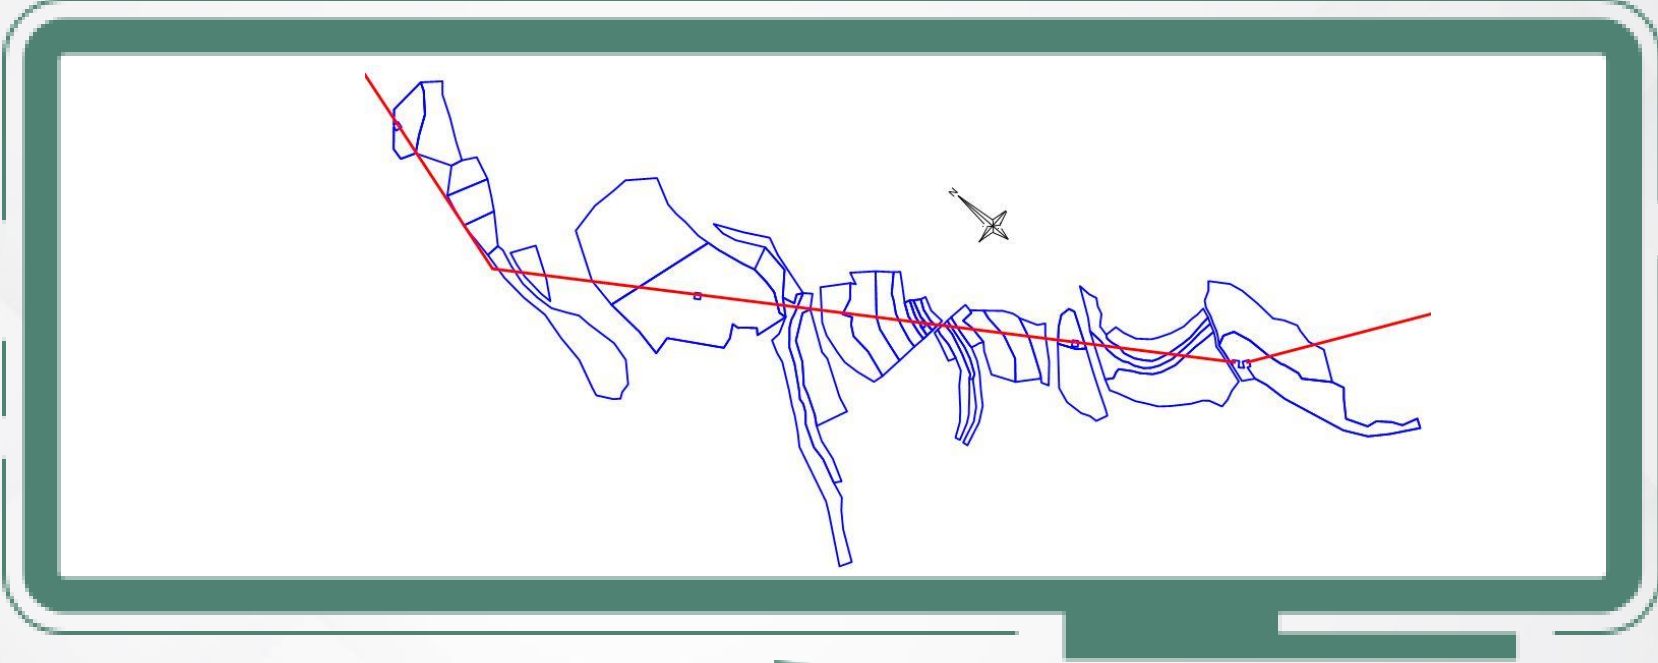

ÇAYCUMA TM-YENİÇATES DM ENERJİ NAKİL HATTI KAMULAŞTIRILMASINDA KAMU YARARI BULUNAN TAŞINMAZLAR LİSTESİ				
İLİ	İLÇESİ	MAHALLESİ	ADA NO	PARSEL NO
ZONGULDAK	ÇAYCUMA	ÇAYIR	101	16,17,23,25,27,43,45
			119	1
			136	29,30,31,32,33,34,35,36
			138	39,40,41,42
			139	9,13,15,16,17,21,22,23
			144	1,2
			420	1,2
			429	29,30,31,32,34,35

BEDELLERİN ALINABİLMESİ İÇİN;

- 1) Çaycuma 1. Asliye Hukuk Mahkeme Kaleminden Belge Alınması,
- 2) Takyidatlı Tapu Kaydı,
- 3) Kimlik Belgesi,


ile **Vakıfbank Çaycuma Şubesine** başvuru yapılması gerekmektedir.

Not: Yaşanabilecek olası aksaklıklarda iletişim için, **186 Çağrı Merkezi** ile iletişime geçilebilir.

KAMULAŞTIRMA DUYURUSU

DERELİ MAHALLESİ

Tesis planlanan ve aşağıda detayları yer alan Enerji Nakil Hattı için **Acele Kamulaştırma Kararı** verilmiş olup, Çaycuma 2.Asliye Hukuk Mahkemesince belirlenen bedeller **Vakıfbank Çaycuma Şubesine** yatırılmıştır.

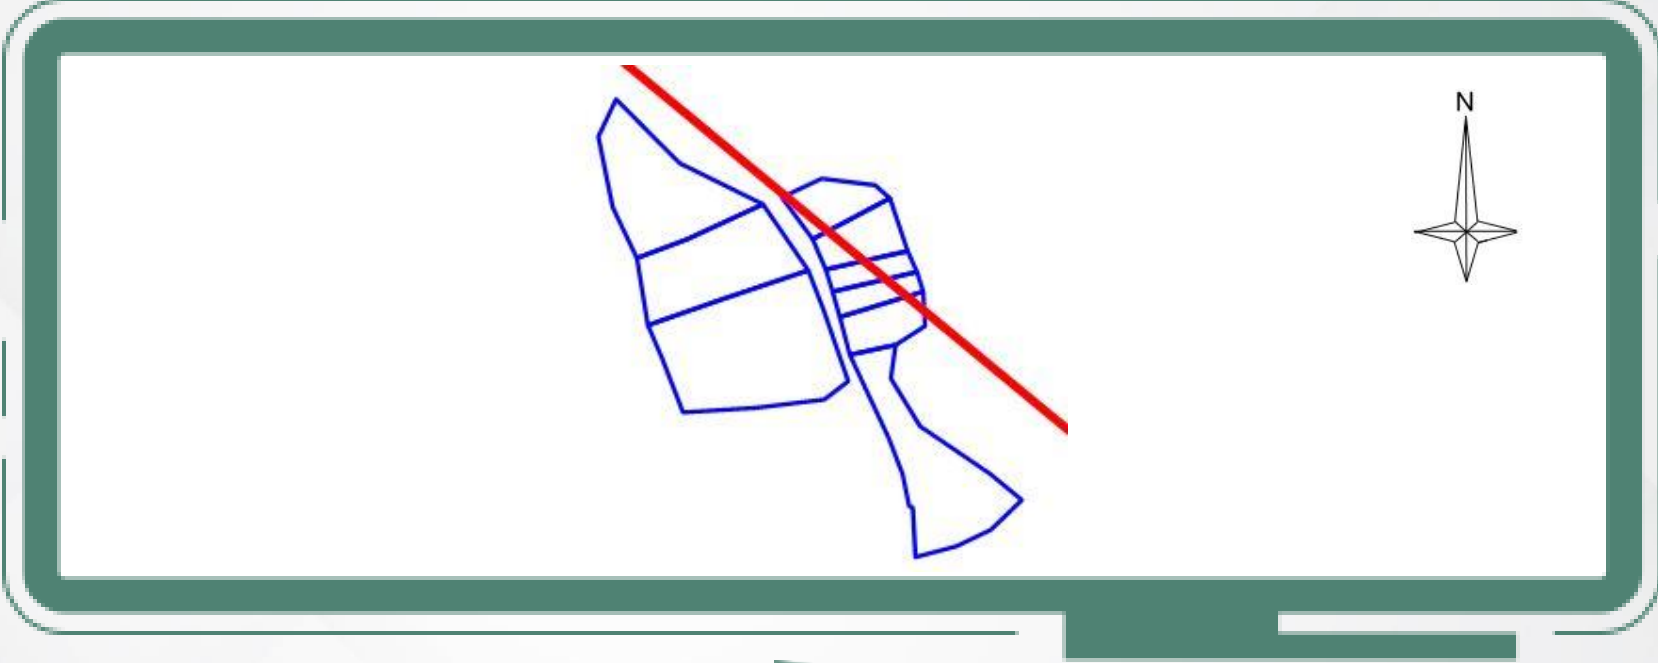

ÇAYCUMA TM-YENİÇATES DM ENERJİ NAKİL HATTI				
KAMULAŞTIRILMASINDA KAMU YARARI BULUNAN TAŞINMAZLAR LİSTESİ				
İLİ	İLÇESİ	MAHALLESİ	ADA NO	PARSEL NO
ZONGULDAK	ÇAYCUMA	DERELİ	109	1,2,3,4,5,6
			129	2,3,4

BEDELLERİN ALINABİLMESİ İÇİN;

- 1) Çaycuma 2. Asliye Hukuk Mahkeme Kaleminden Belge Alınması,
- 2) Takyidatlı Tapu Kaydı,
- 3) Kimlik Belgesi,


ile **Vakıfbank Çaycuma Şubesine** başvuru yapılması gerekmektedir.

Not: Yaşanabilecek olası aksaklıklarda iletişim için, **186 Çağrı Merkezi** ile iletişime geçilebilir.

KAMULAŞTIRMA DUYURUSU

GÜDÜLLÜ MAHALLESİ

Tesis planlanan ve aşağıda detayları yer alan Enerji Nakil Hattı için **Acele Kamulaştırma Kararı** verilmiş olup, Çaycuma 1.Asliye Hukuk Mahkemesince belirlenen bedeller **Vakıfbank Çaycuma Şubesine** yatırılmıştır.

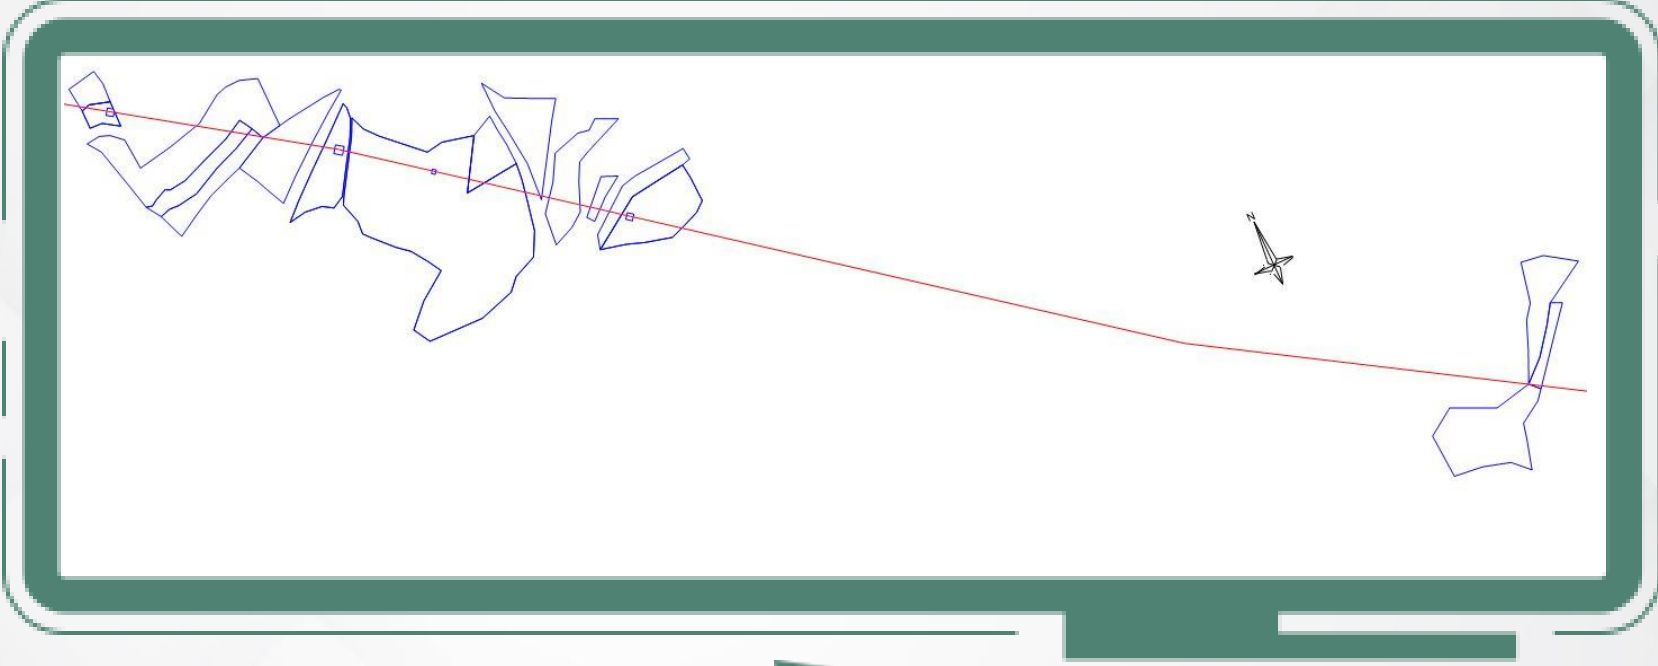

ÇAYCUMA TM-YENİÇATES DM ENERJİ NAKİL HATTI				
KAMULAŞTIRILMASINDA KAMU YARARI BULUNAN TAŞINMAZLAR LİSTESİ				
İLİ	İLÇESİ	MAHALLESİ	ADA NO	PARSEL NO
ZONGULDAK	ÇAYCUMA	GÜDÜLLÜ	134	21,22
			135	6
			136	39,40,41,46
			137	1
			138	1
			157	1,2
			160	1,2
			173	10,11,12

BEDELLERİN ALINABİLMESİ İÇİN;

- 1) Çaycuma 1. Asliye Hukuk Mahkeme Kaleminden Belge Alınması,
- 2) Takyidatlı Tapu Kaydı,
- 3) Kimlik Belgesi,


ile **Vakıfbank Çaycuma Şubesine** başvuru yapılması gerekmektedir.

Not: Yaşanabilecek olası aksaklıklarda iletişim için, **186 Çağrı Merkezi** ile iletişime geçilebilir.

KAMULAŞTIRMA DUYURUSU

GÜZELYAKA MAHALLESİ

Tesis planlanan ve aşağıda detayları yer alan Enerji Nakil Hattı için **Acele Kamulaştırma Kararı** verilmiş olup, Çaycuma 1.Asliye Hukuk Mahkemesince belirlenen bedeller **Vakıfbank Çaycuma Şubesine** yatırılmıştır.

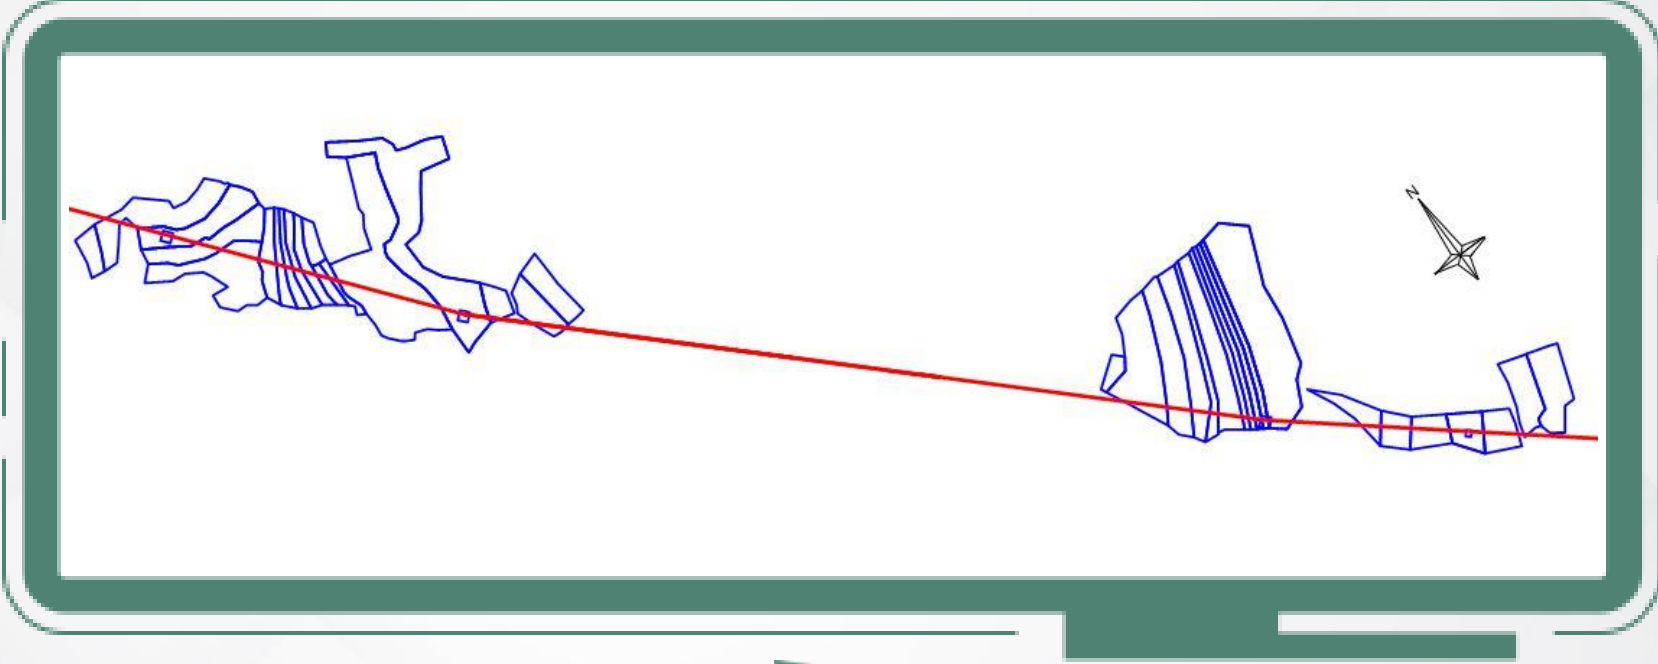

ÇAYCUMA TM-YENİÇATES DM ENERJİ NAKİL HATTI				
KAMULAŞTIRILMASINDA KAMU YARARI BULUNAN TAŞINMAZLAR LİSTESİ				
İLİ	İLÇESİ	MAHALLESİ	ADA NO	PARSEL NO
ZONGULDAK	ÇAYCUMA	GÜZELYAKA	114	4
			135	3,4,18,19,20,23,24,25,26,27,32,33,34,38,44,51
			140	1,2,17,55,56,57,58,59,60,61,62,63,64
			143	7,8,9,10,11
			144	1,3

BEDELLERİN ALINABİLMESİ İÇİN;

- 1) Çaycuma 1. Asliye Hukuk Mahkeme Kaleminden Belge Alınması,
- 2) Takyidatlı Tapu Kaydı,
- 3) Kimlik Belgesi,


ile **Vakıfbank Çaycuma Şubesine** başvuru yapılması gerekmektedir.

Not: Yaşanabilecek olası aksaklıklarda iletişim için, **186 Çağrı Merkezi** ile iletişime geçilebilir.

KAMULAŞTIRMA DUYURUSU

KADIOĞLU MAHALLESİ

Tesis planlanan ve aşağıda detayları yer alan Enerji Nakil Hattı için **Acele Kamulaştırma Kararı** verilmiş olup, Çaycuma 1.Asliye Hukuk Mahkemesince belirlenen bedeller **Vakıfbank Çaycuma Şubesine** yatırılmıştır.

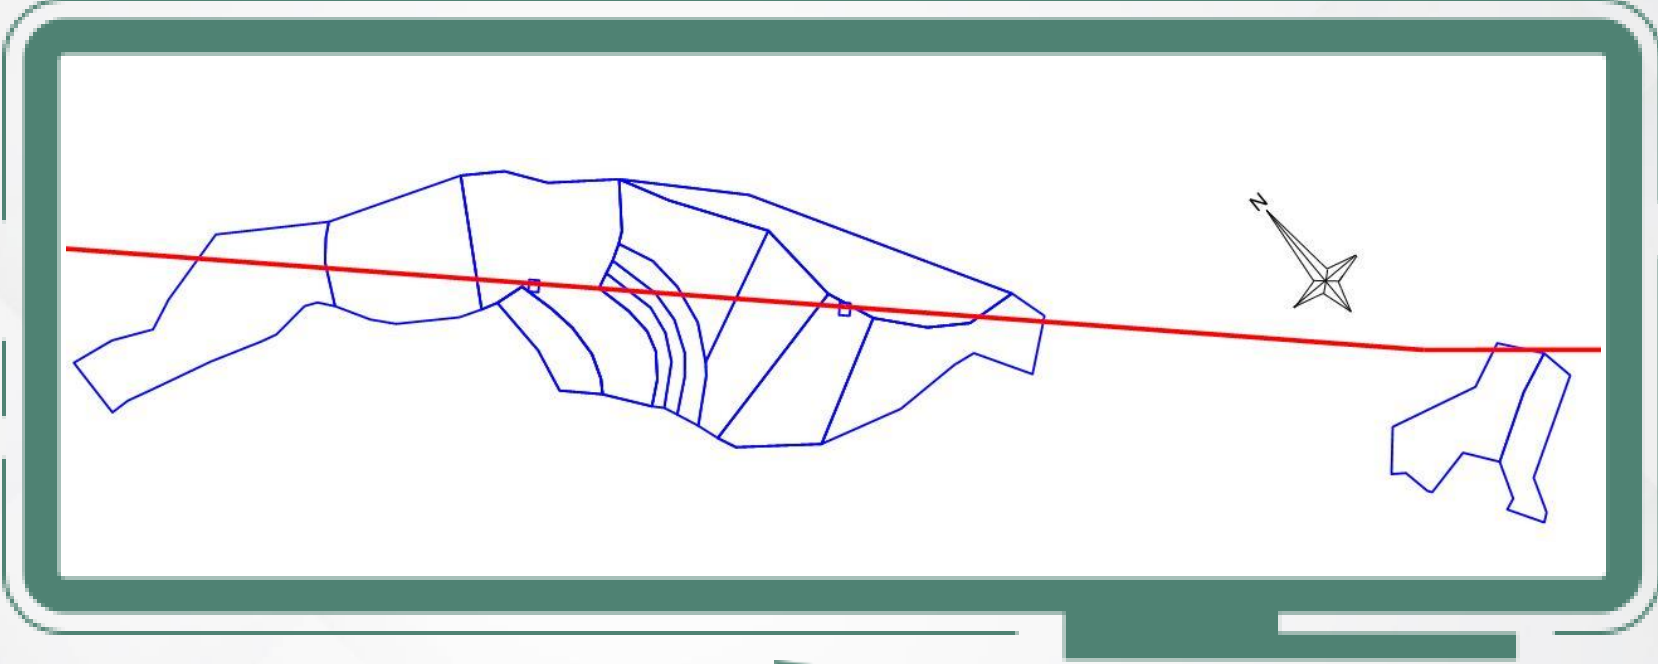

ÇAYCUMA TM-YENİÇATES DM ENERJİ NAKİL HATTI				
KAMULAŞTIRILMASINDA KAMU YARARI BULUNAN TAŞINMAZLAR LİSTESİ				
İLİ	İLÇESİ	MAHALLESİ	ADA NO	PARSEL NO
ZONGULDAK	ÇAYCUMA	KADIOĞLU	115	74,80,82,83,84,85,86,87,88,89,90
			123	26,28

BEDELLERİN ALINABİLMESİ İÇİN;

- 1) Çaycuma 1. Asliye Hukuk Mahkeme Kaleminden Belge Alınması,
- 2) Takyidatlı Tapu Kaydı,
- 3) Kimlik Belgesi,


ile **Vakıfbank Çaycuma Şubesine** başvuru yapılması gerekmektedir.

Not: Yaşanabilecek olası aksaklıklarda iletişim için, **186 Çağrı Merkezi** ile iletişime geçilebilir.

KAMULAŞTIRMA DUYURUSU

KADIOĞLU (YEŞİLTEPE) MAHALLESİ

Tesis planlanan ve aşağıda detayları yer alan Enerji Nakil Hattı için **Acele Kamulaştırma Kararı** verilmiş olup, Çaycuma 1.Asliye Hukuk Mahkemesince belirlenen bedeller **Vakıfbank Çaycuma Şubesine** yatırılmıştır.

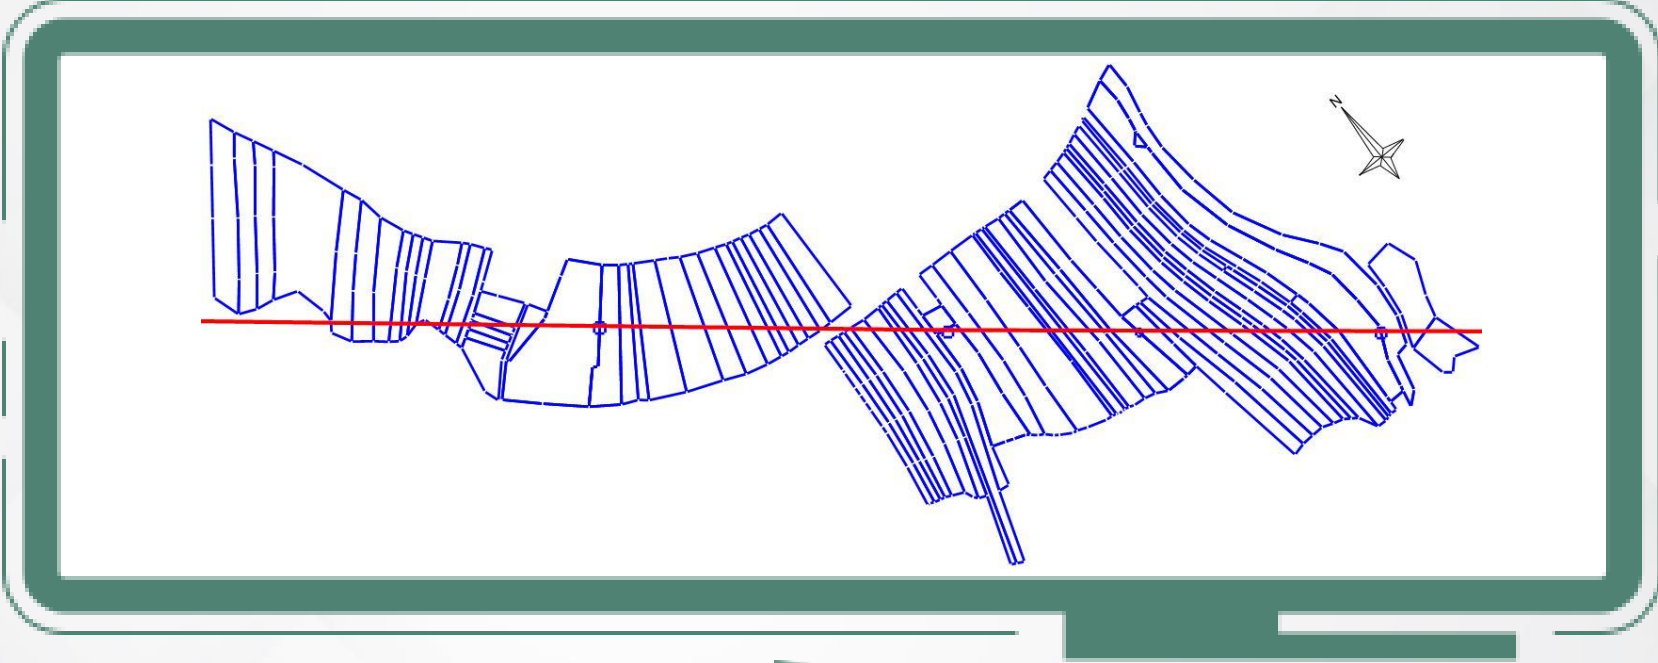

ÇAYCUMA TM-YENİÇATES DM ENERJİ NAKİL HATTI				
KAMULAŞTIRILMASINDA KAMU YARARI BULUNAN TAŞINMAZLAR LİSTESİ				
İLİ	İLÇESİ	MAHALLESİ	ADA NO	PARSEL NO
ZONGULDAK	ÇAYCUMA	KADIOĞLU (YEŞİLTEPE)	167	4,5
			168	19,20,21,22,23,24,25, 26,27,28,29,32,33,42, 43,53,54,55,56,57,58, 59,60,72,74,75,76,77, 78,79,80,81,82,84,85, 88,98
			171	8,9,10,11,12,13,14, 15,16,17,18,19,20,21, 25,26
			186	78,9,10,11,12,13,14, 15,16,17,18,19,20,23, 24,25,26,27

BEDELLERİN ALINABİLMESİ İÇİN;


- 1) Çaycuma 1. Asliye Hukuk Mahkeme Kaleminden Belge Alınması,
- 2) Takyidatlı Tapu Kaydı,
- 3) Kimlik Belgesi,

ile **Vakıfbank Çaycuma Şubesine** başvuru yapılması gerekmektedir.

Not: Yaşanabilecek olası aksaklıklarda iletişim için, **186 Çağrı Merkezi** ile iletişime geçilebilir.

KARAMUSA MAHALLESİ

Tesis planlanan ve aşağıda detayları yer alan Enerji Nakil Hattı için **Acele Kamulaştırma Kararı** verilmiş olup, Çaycuma Asliye Hukuk Mahkemesince belirlenen bedeller **Vakıfbank Çaycuma Şubesine** yatırılmıştır.

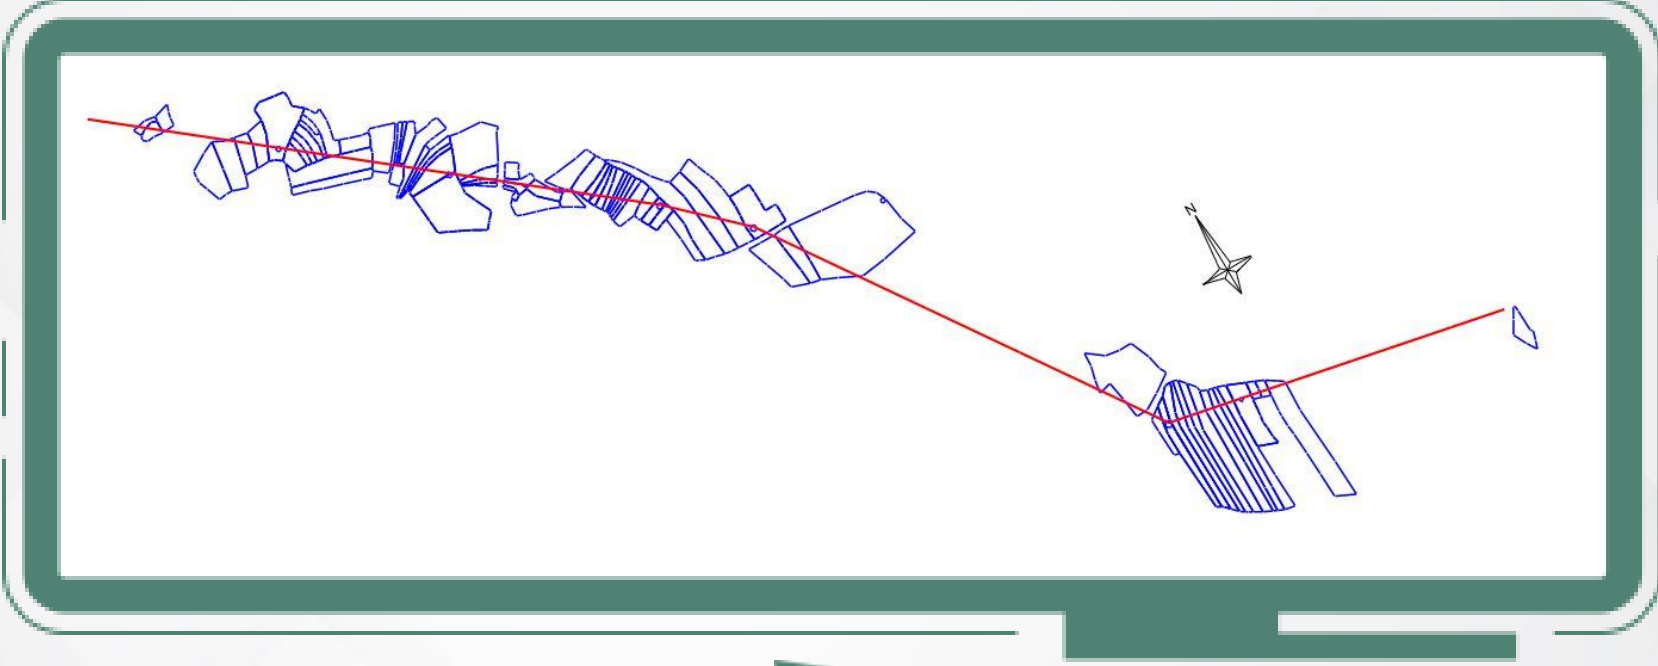

ÇAYCUMA TM-YENİÇATES DM ENERJİ NAKİL HATTI				
KAMULAŞTIRILMASINDA KAMU YARARI BULUNAN TAŞINMAZLAR LİSTESİ				
İLİ	İLÇESİ	MAHALLESİ	ADA NO	PARSEL NO
ZONGULDAK	ÇAYCUMA	KARAMUSA	113	79,86,87,88,89,97,98,99,102,103,104,105, 106,107,108,109,110,111,112
			114	14,15,16,18,27,28,29,30,34,35,36,37,39,42
			118	6,7
			123	1,39,40,42,48,49,50,51,52,53,54,55,56,57, 58,59
			125	3,4,5,6,16,17,18
			130	133,134,135,136,151,152,153,154,155, 156,157,158,159,161,167,168,169,296

BEDELLERİN ALINABİLMESİ İÇİN;

- 1) Çaycuma Asliye Hukuk Mahkeme Kaleminden Belge Alınması,
- 2) Takyidatlı Tapu Kaydı,
- 3) Kimlik Belgesi,


ile **Vakıfbank Çaycuma Şubesine** başvuru yapılması gerekmektedir.

Not: Yaşanabilecek olası aksaklıklarda iletişim için, **186 Çağrı Merkezi** ile iletişime geçilebilir.

KAMULAŞTIRMA DUYURUSU

MUSLU/CUMHURİYET MAHALLESİ

Tesisi planlanan ve aşağıda detayları yer alan Enerji Nakil Hattı için **Acele Kamulaştırma Kararı** verilmiş olup, Zonguldak Asliye Hukuk Mahkemelerince belirlenen bedeller **Vakıfbank Zonguldak Şubesine** yatırılmıştır.

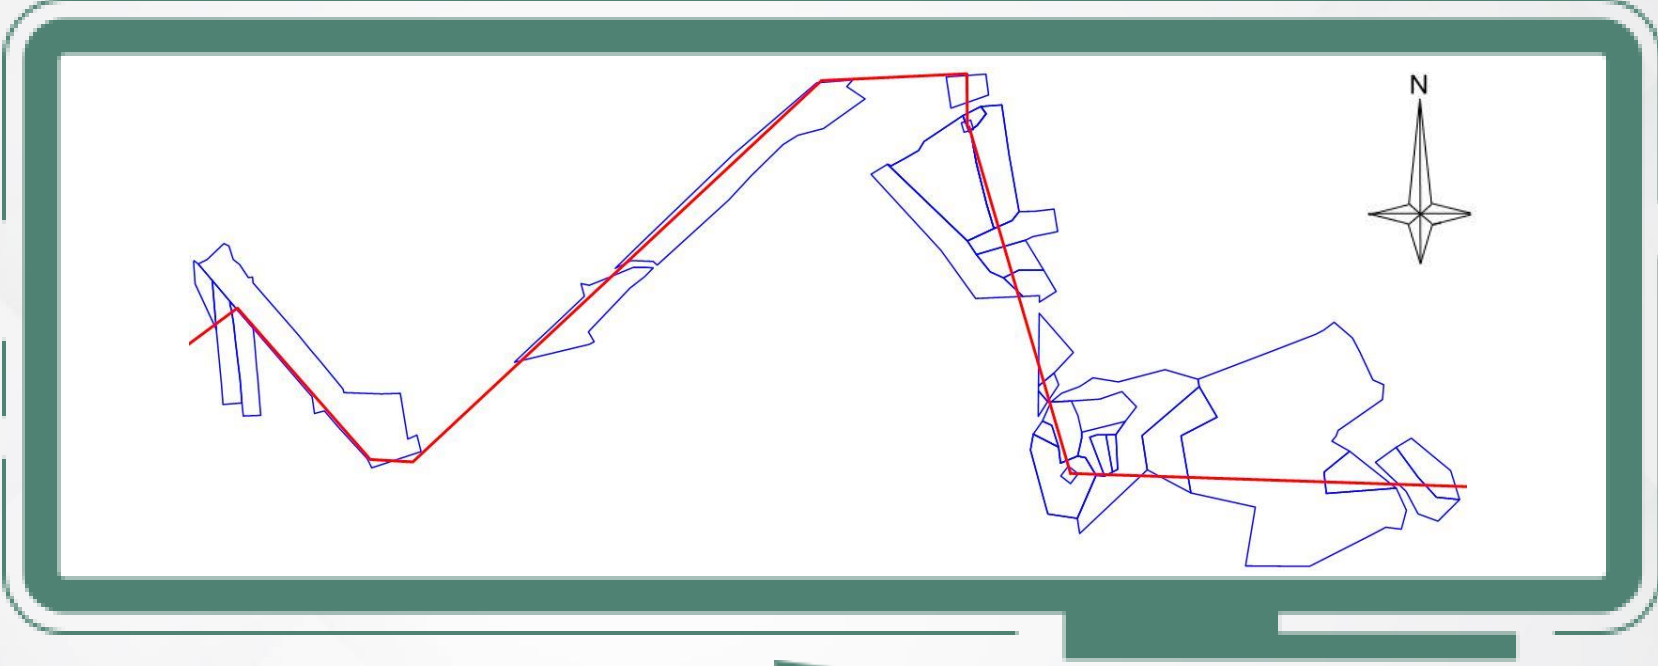

ÇAYCUMA TM-YENİÇATES DM ENERJİ NAKİL HATTI KAMULAŞTIRILMASINDA KAMU YARARI BULUNAN TAŞINMAZLAR LİSTESİ				
İLİ	İLÇESİ	MAHALLESİ	ADA NO	PARSEL NO
ZONGULDAK	MERKEZ	KARAMUSA	294	40,294,296,297,300,301,320,322, 323,324,333,343,345,346,477,478, 484,518,592,593
			295	46,63

BEDELLERİN ALINABİLMESİ İÇİN;

- 1) Zonguldak Asliye Hukuk Mahkeme Kaleminden Belge Alınması,
- 2) Takyidatlı Tapu Kaydı,
- 3) Kimlik Belgesi,

ile **Vakıfbank Zonguldak Şubesine** başvuru yapılması gerekmektedir.

Not: Yaşanabilecek olası aksaklıklarda iletişim için, **186 Çağrı Merkezi** ile iletişime geçilebilir.