


KAMULAŞTIRMA DUYURUSU

VELİOĞLU MAHALLESİ

Tesis planlanan ve aşağıda detayları yer alan Enerji Nakil Hattı için **Acele Kamulaştırma Kararı** verilmiş olup, Çaycuma 1.Asliye Hukuk Mahkemesince belirlenen bedeller **Vakıfbank Çaycuma Şubesine** yatırılmıştır.

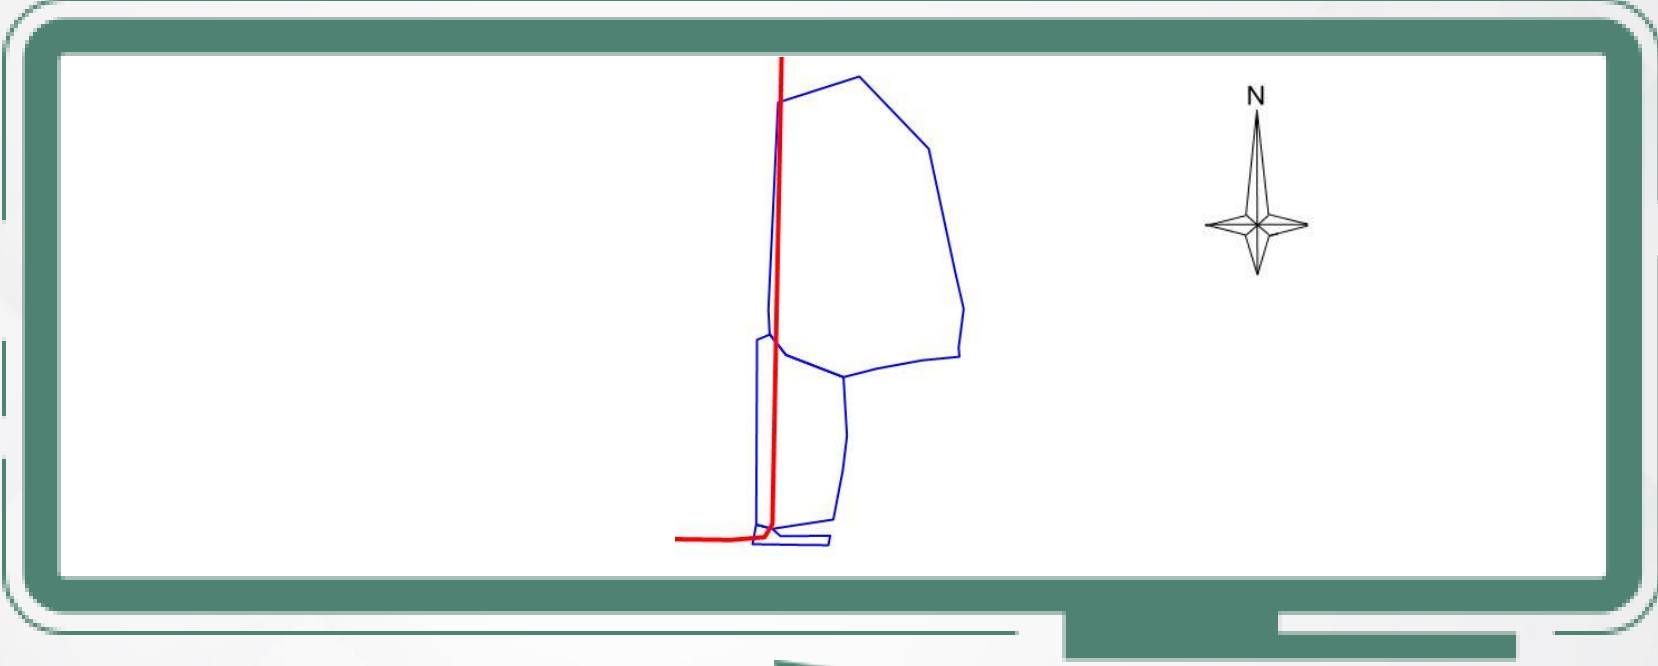

ÇAYCUMA TM - HİMMETOĞLU TRT DM ENERJİ NAKİL HATTI KAMULAŞTIRILMASINDA KAMU YARARI BULUNAN TAŞINMAZLAR LİSTESİ				
İLİ	İLÇESİ	MAHALLESİ	ADA NO	PARSEL NO
ZONGULDAK	ÇAYCUMA	VELİOĞLU	0	670,2054
			132	15

BEDELLERİN ALINABİLMESİ İÇİN;

- 1) Çaycuma 1. Asliye Hukuk Mahkeme Kaleminden Belge Alınması,
- 2) Takyidatlı Tapu Kaydı,
- 3) Kimlik Belgesi,


ile **Vakıfbank Çaycuma Şubesine** başvuru yapılması gerekmektedir.

Not: Yaşanabilecek olası aksaklıklarda iletişim için, **186 Çağrı Merkezi** ile iletişime geçilebilir.

KAMULAŞTIRMA DUYURUSU

AHATLI MAHALLESİ

Tesis planlanan ve aşağıda detayları yer alan Enerji Nakil Hattı için **Acele Kamulaştırma Kararı** verilmiş olup, Çaycuma 1.Asliye Hukuk Mahkemesince belirlenen bedeller **Vakıfbank Çaycuma Şubesine** yatırılmıştır.

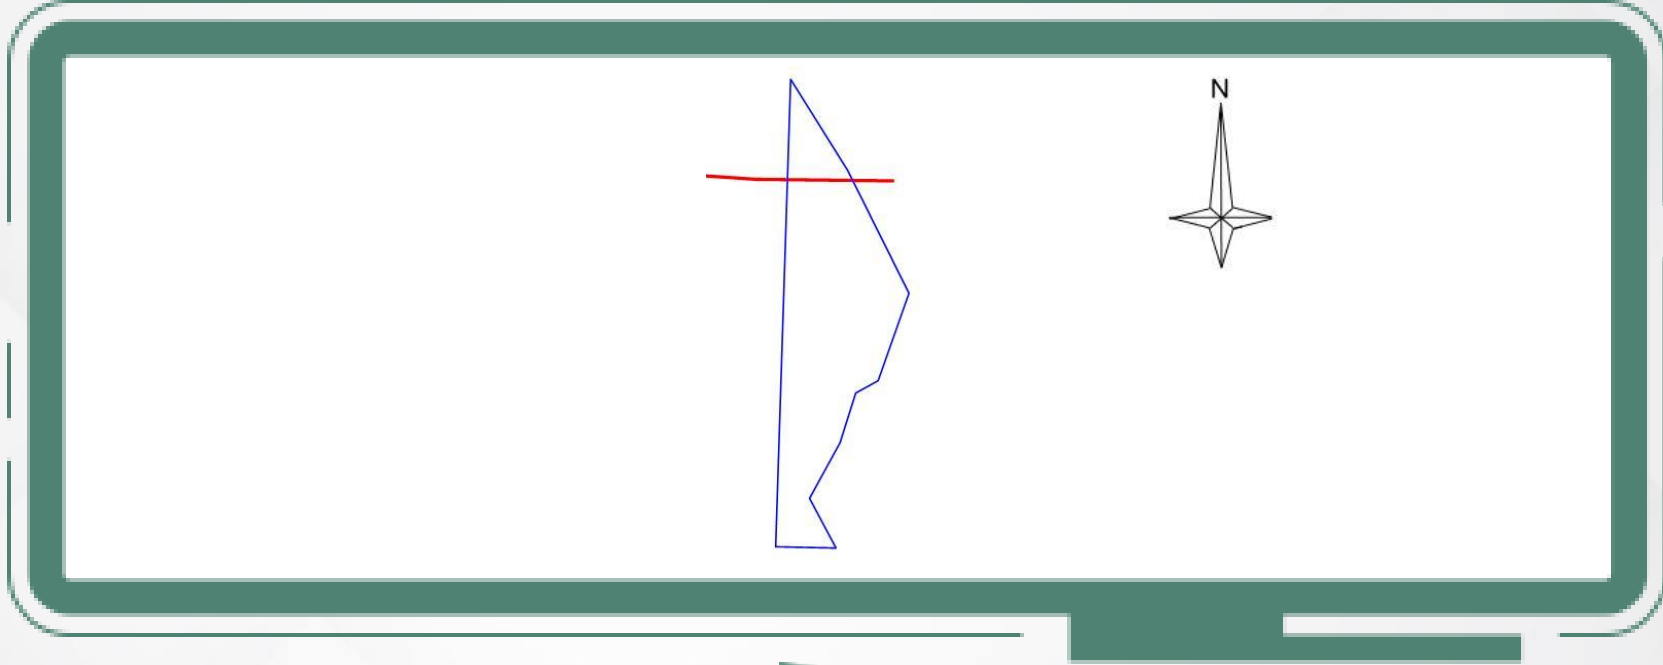

ÇAYCUMA TM - HİMMETOĞLU TRT DM ENERJİ NAKİL HATTI				
KAMULAŞTIRILMASINDA KAMU YARARI BULUNAN TAŞINMAZLAR LİSTESİ				
İLİ	İLÇESİ	MAHALLESİ	ADA NO	PARSEL NO
ZONGULDAK	ÇAYCUMA	AHATLI	123	2

BEDELLERİN ALINABİLMESİ İÇİN;

- 1) Çaycuma 1. Asliye Hukuk Mahkeme Kaleminden Belge Alınması,
- 2) Takyidatlı Tapu Kaydı,
- 3) Kimlik Belgesi,


ile **Vakıfbank Çaycuma Şubesine** başvuru yapılması gerekmektedir.

Not: Yaşanabilecek olası aksaklıklarda iletişim için, **186 Çağrı Merkezi** ile iletişime geçilebilir.

KAMULAŞTIRMA DUYURUSU

KAYIKÇILAR MAHALLESİ

Tesisi planlanan ve aşağıda detayları yer alan Enerji Nakil Hattı için **Acele Kamulaştırma Kararı** verilmiş olup, Çaycuma 1.Asliye Hukuk Mahkemesince belirlenen bedeller **Vakıfbank Çaycuma Şubesine** yatırılmıştır.

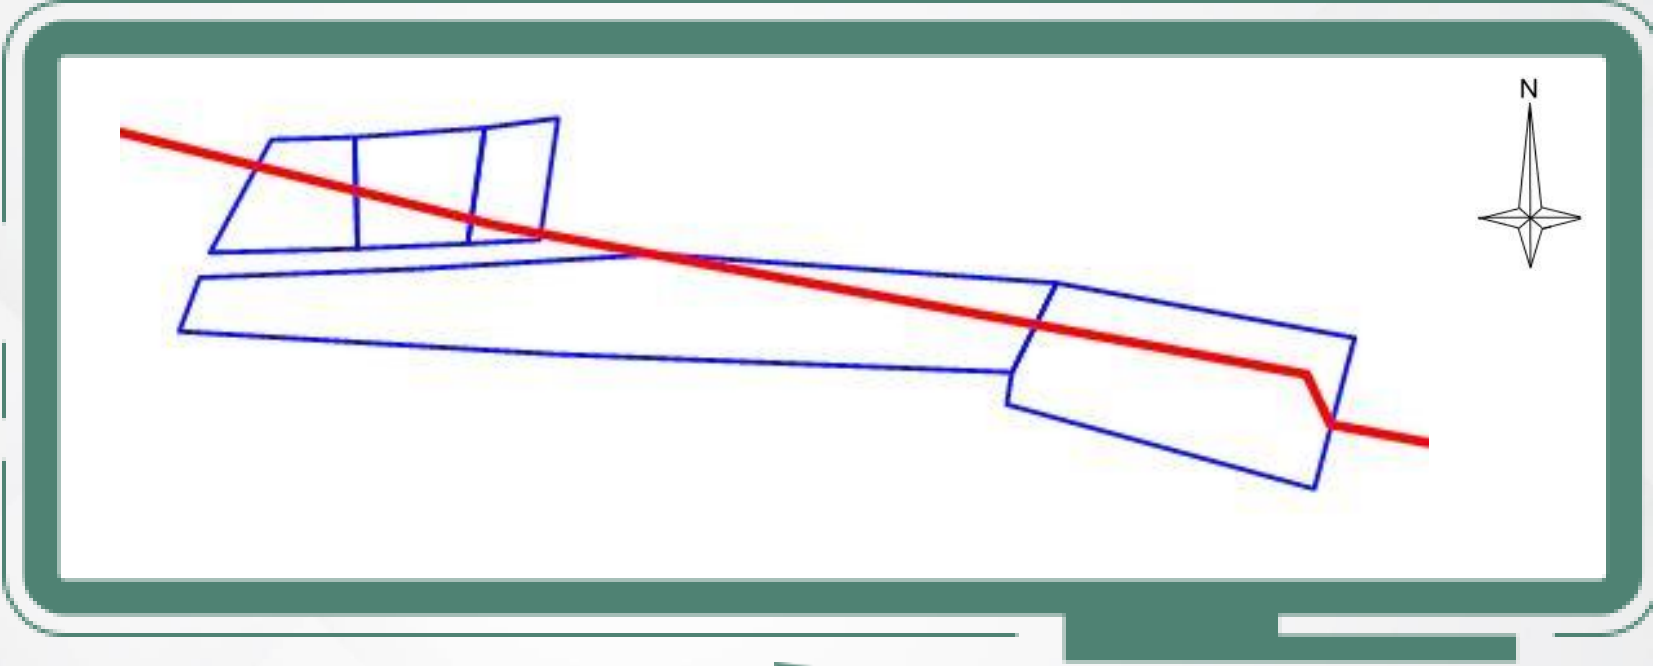

ÇAYCUMA TM - HİMMETOĞLU TRT DM ENERJİ NAKİL HATTI KAMULAŞTIRILMASINDA KAMU YARARI BULUNAN TAŞINMAZLAR LİSTESİ				
İLİ	İLÇESİ	MAHALLESİ	ADA NO	PARSEL NO
ZONGULDAK	ÇAYCUMA	KAYIKÇILAR	103	26,27,28
			144	1,2

BEDELLERİN ALINABİLMESİ İÇİN;

- 1) Çaycuma 1. Asliye Hukuk Mahkeme Kaleminden Belge Alınması,
- 2) Takyidatlı Tapu Kaydı,
- 3) Kimlik Belgesi,


ile **Vakıfbank Çaycuma Şubesine** başvuru yapılması gerekmektedir.

Not: Yaşanabilecek olası aksaklıklarda iletişim için, **186 Çağrı Merkezi** ile iletişime geçilebilir.

KAMULAŞTIRMA DUYURUSU

AYVAZLAR MAHALLESİ

Tesisi planlanan ve aşağıda detayları yer alan Enerji Nakil Hattı için **Acele Kamulaştırma Kararı** verilmiş olup, Çaycuma 1.Asliye Hukuk Mahkemesince belirlenen bedeller **Vakıfbank Çaycuma Şubesine** yatırılmıştır.

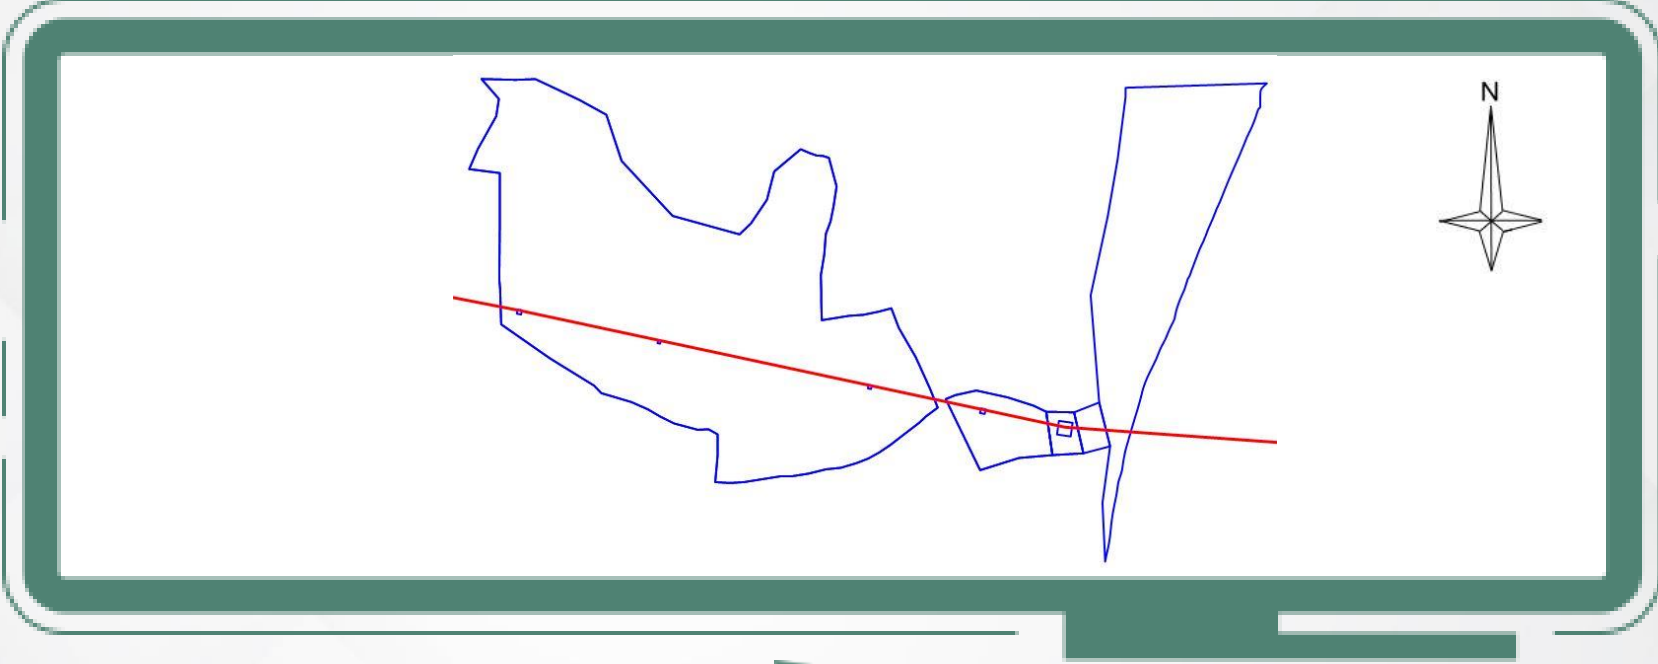

ÇAYCUMA TM - HİMMETOĞLU TRT DM ENERJİ NAKİL HATTI KAMULAŞTIRILMASINDA KAMU YARARI BULUNAN TAŞINMAZLAR LİSTESİ				
İLİ	İLÇESİ	MAHALLESİ	ADA NO	PARSEL NO
ZONGULDAK	ÇAYCUMA	AYVAZLAR	111	26,27,28,31

BEDELLERİN ALINABİLMESİ İÇİN;


- 1) Çaycuma 1. Asliye Hukuk Mahkeme Kaleminden Belge Alınması,
- 2) Takyidatlı Tapu Kaydı,
- 3) Kimlik Belgesi,

ile **Vakıfbank Çaycuma Şubesine** başvuru yapılması gerekmektedir.

Not: Yaşanabilecek olası aksaklıklarda iletişim için, **186 Çağrı Merkezi** ile iletişime geçilebilir.

KARAMUSA MAHALLESİ

Tesis planlanan ve aşağıda detayları yer alan Enerji Nakil Hattı için **Acele Kamulaştırma Kararı** verilmiş olup, Çaycuma 1.Asliye Hukuk Mahkemesince belirlenen bedeller **Vakıfbank Çaycuma Şubesine** yatırılmıştır.

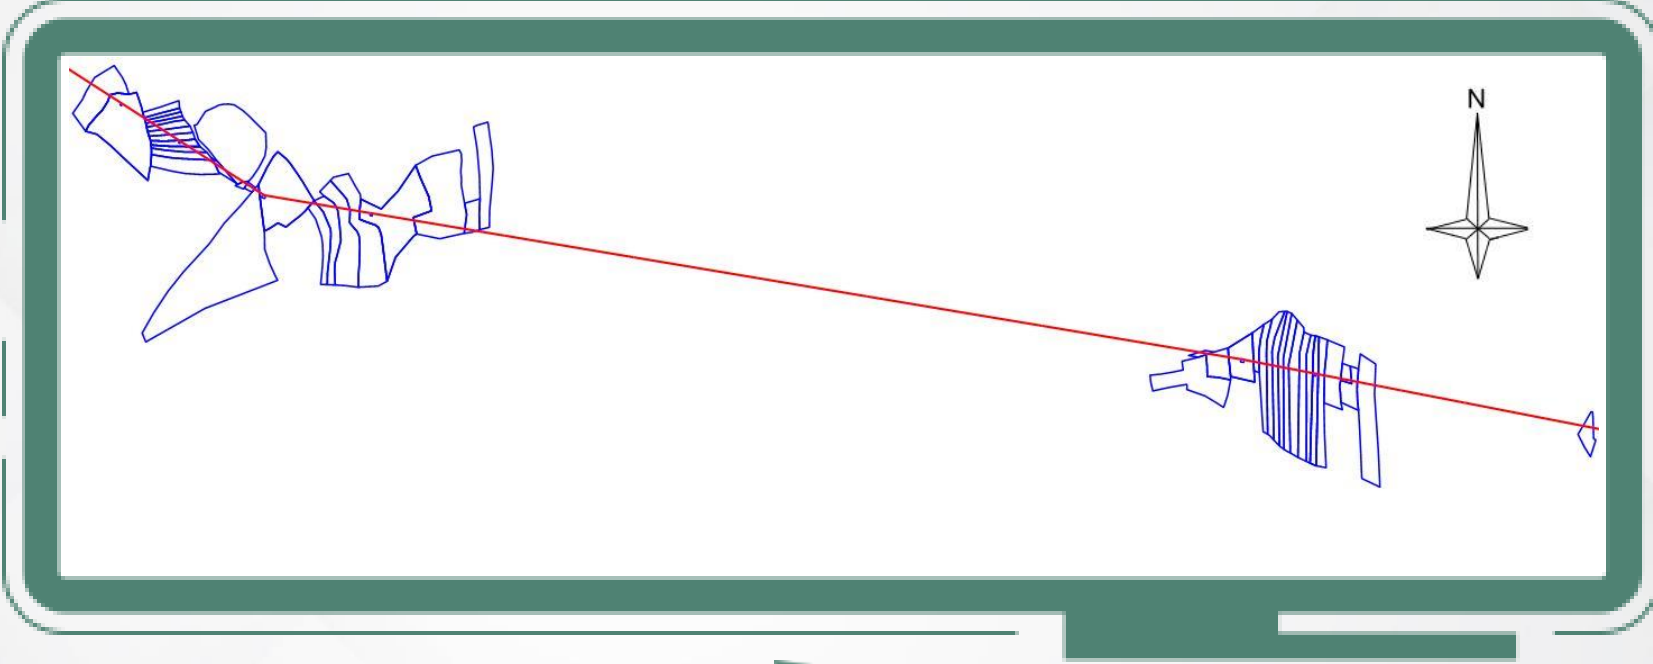

ÇAYCUMA TM - HİMMETOĞLU TRT DM ENERJİ NAKİL HATTI				
KAMULAŞTIRILMASINDA KAMU YARARI BULUNAN TAŞINMAZLAR LİSTESİ				
İLİ	İLÇESİ	MAHALLESİ	ADA NO	PARSEL NO
ZONGULDAK	ÇAYCUMA	KARAMUSA	118	199,204,205,206,207,208,209,210,217
			123	1,39,41,43,48,49,50,51,52,53,54,55,56,57,58,59,61,64,65
			127	9,10,11,12,13,14,15,16,17,18,19,107,108,118

BEDELLERİN ALINABİLMESİ İÇİN;

- 1) Çaycuma 1. Asliye Hukuk Mahkeme Kaleminden Belge Alınması,
- 2) Takyidatlı Tapu Kaydı,
- 3) Kimlik Belgesi,


ile **Vakıfbank Çaycuma Şubesine** başvuru yapılması gerekmektedir.

Not: Yaşanabilecek olası aksaklıklarda iletişim için, **186 Çağrı Merkezi** ile iletişime geçilebilir.

KAMULAŞTIRMA DUYURUSU

DERELİ MAHALLESİ

Tesis planlanan ve aşağıda detayları yer alan Enerji Nakil Hattı için **Acele Kamulaştırma Kararı** verilmiş olup, Çaycuma 1.Asliye Hukuk Mahkemesince belirlenen bedeller **Vakıfbank Çaycuma Şubesine** yatırılmıştır.

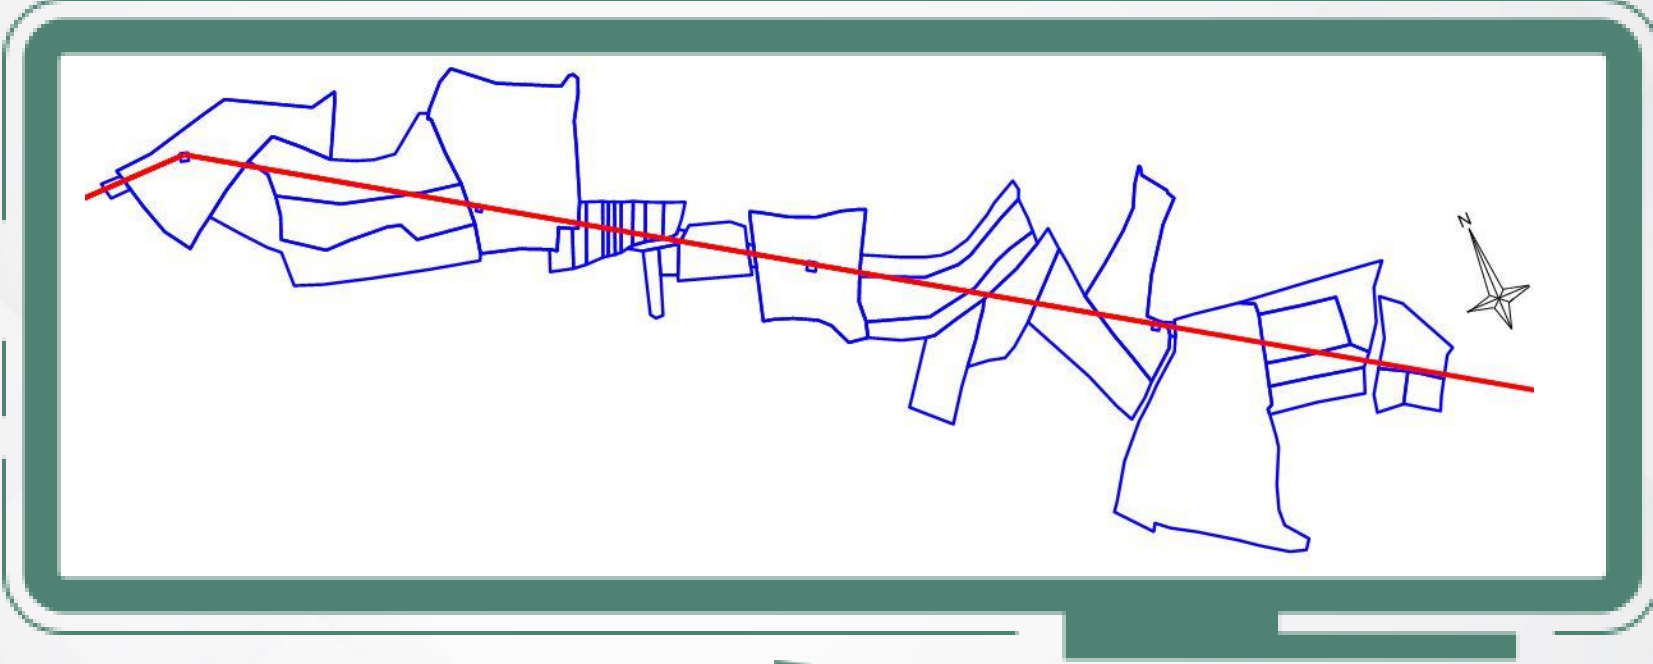

ÇAYCUMA TM - HİMMETOĞLU TRT DM ENERJİ NAKİL HATTI				
KAMULAŞTIRILMASINDA KAMU YARARI BULUNAN TAŞINMAZLAR LİSTESİ				
İLİ	İLÇESİ	MAHALLESİ	ADA NO	PARSEL NO
ZONGULDAK	ÇAYCUMA	DERELİ	119	24,25,27,28,29,30,65,68,69,70, 74,75,77,121,127,129,133,134, 135,136,137,138,139,140,141, 142,149,152,153,154
			124	5,7,8

BEDELLERİN ALINABİLMESİ İÇİN;

- 1) Çaycuma 1. Asliye Hukuk Mahkeme Kaleminden Belge Alınması,
- 2) Takyidatlı Tapu Kaydı,
- 3) Kimlik Belgesi,


ile **Vakıfbank Çaycuma Şubesine** başvuru yapılması gerekmektedir.

Not: Yaşanabilecek olası aksaklıklarda iletişim için, **186 Çağrı Merkezi** ile iletişime geçilebilir.

KAMULAŞTIRMA DUYURUSU

KADIOĞLU MAHALLESİ

Tesis planlanan ve aşağıda detayları yer alan Enerji Nakil Hattı için **Acele Kamulaştırma Kararı** verilmiş olup, Çaycuma Asliye Hukuk Mahkemelerince belirlenen bedeller **Vakıfbank Çaycuma Şubesine** yatırılmıştır.

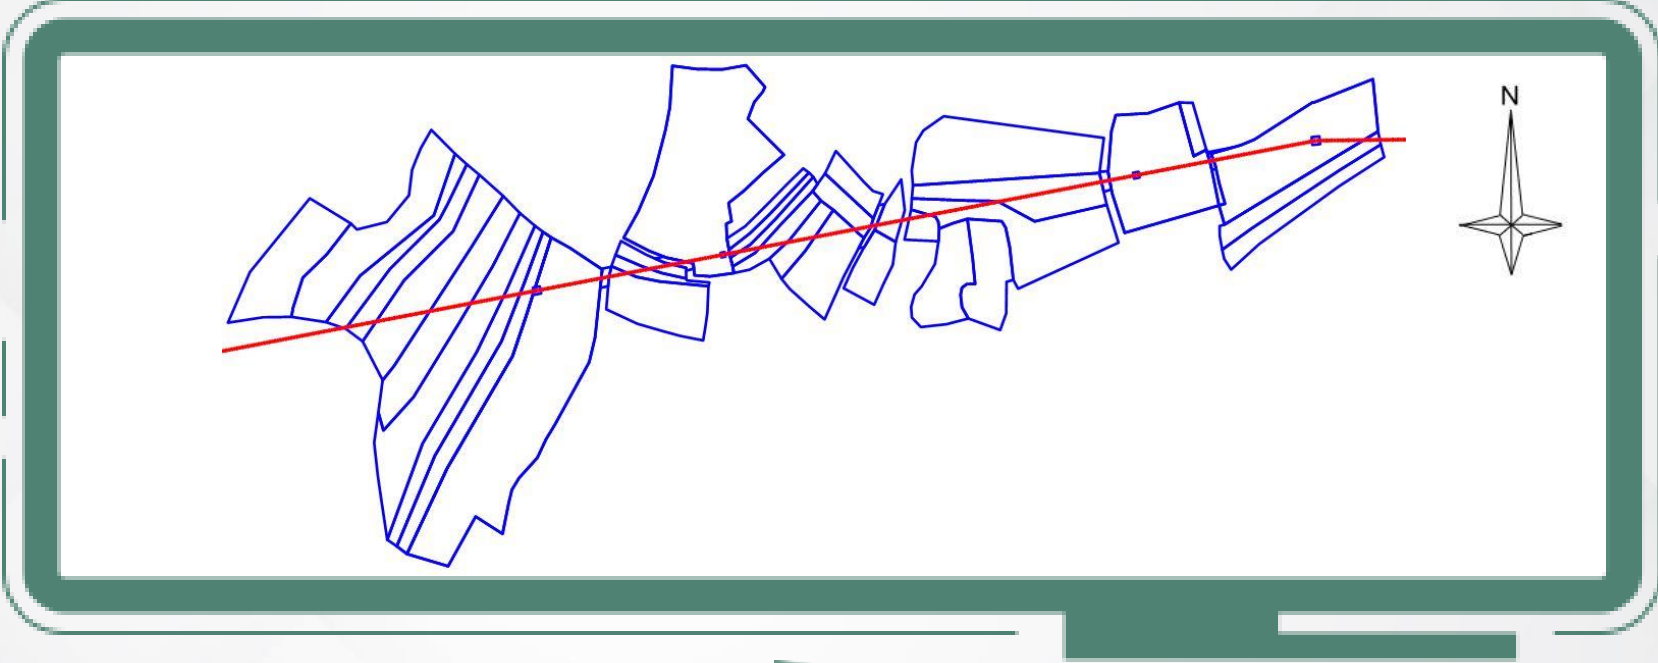

ÇAYCUMA TM - HİMMETOĞLU TRT DM ENERJİ NAKİL HATTI				
KAMULAŞTIRILMASINDA KAMU YARARI BULUNAN TAŞINMAZLAR LİSTESİ				
İLİ	İLÇESİ	MAHALLESİ	ADA NO	PARSEL NO
ZONGULDAK	ÇAYCUMA	KADIOĞLU	134	26,28,30
			135	8,9,10,12,13,19
			136	42,43,44,45,46,47,48
			137	1,2,3
			138	1,2
			139	13,14,15,16,17,18,19,20,21,22

BEDELLERİN ALINABİLMESİ İÇİN;


- 1) Çaycuma Asliye Hukuk Mahkeme Kaleminden Belge Alınması,
- 2) Takyidatlı Tapu Kaydı,
- 3) Kimlik Belgesi,

ile **Vakıfbank Çaycuma Şubesine** başvuru yapılması gerekmektedir.

Not: Yaşanabilecek olası aksaklıklarda iletişim için, **186 Çağrı Merkezi** ile iletişime geçilebilir.

KALAFATLI MAHALLESİ

Tesis planlanan ve aşağıda detayları yer alan Enerji Nakil Hattı için **Acele Kamulaştırma Kararı** verilmiş olup, Çaycuma 1.Asliye Hukuk Mahkemesince belirlenen bedeller **Vakıfbank Çaycuma Şubesine** yatırılmıştır.

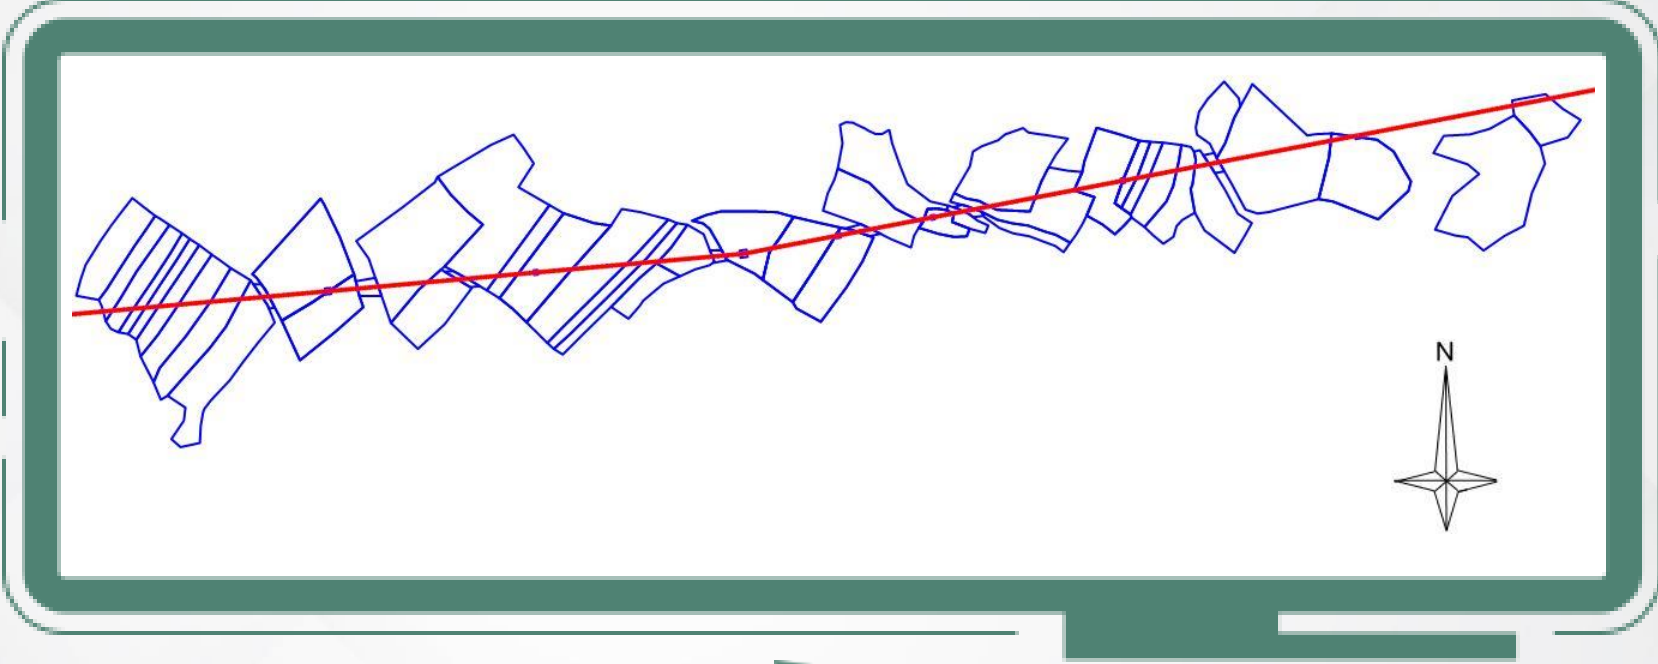

ÇAYCUMA TM - HİMMETOĞLU TRT DM ENERJİ NAKİL HATTI KAMULAŞTIRILMASINDA KAMU YARARI BULUNAN TAŞINMAZLAR LİSTESİ				
İLİ	İLÇESİ	MAHALLESİ	ADA NO	PARSEL NO
ZONGULDAK	ÇAYCUMA	KALAFATLI	125	53,55,56,59,61
			127	24,25,26,27,28,29,30,31,32
			132	1,2,3
			133	49,51,52,60,61,62,63,64,73
			136	1,3,4,5,6,7,9,25,34,35
			137	3,4,11,12
			140	14,15

BEDELLERİN ALINABİLMESİ İÇİN;


- 1) Çaycuma 1. Asliye Hukuk Mahkeme Kaleminden Belge Alınması,
- 2) Takyidatlı Tapu Kaydı,
- 3) Kimlik Belgesi,

ile **Vakıfbank Çaycuma Şubesine** başvuru yapılması gerekmektedir.

Not: Yaşanabilecek olası aksaklıklarda iletişim için, **186 Çağrı Merkezi** ile iletişime geçilebilir.

TAŞÇILI MAHALLESİ

Tesis planlanan ve aşağıda detayları yer alan Enerji Nakil Hattı için **Acele Kamulaştırma Kararı** verilmiş olup, Çaycuma 1.Asliye Hukuk Mahkemesince belirlenen bedeller **Vakıfbank Çaycuma Şubesine** yatırılmıştır.

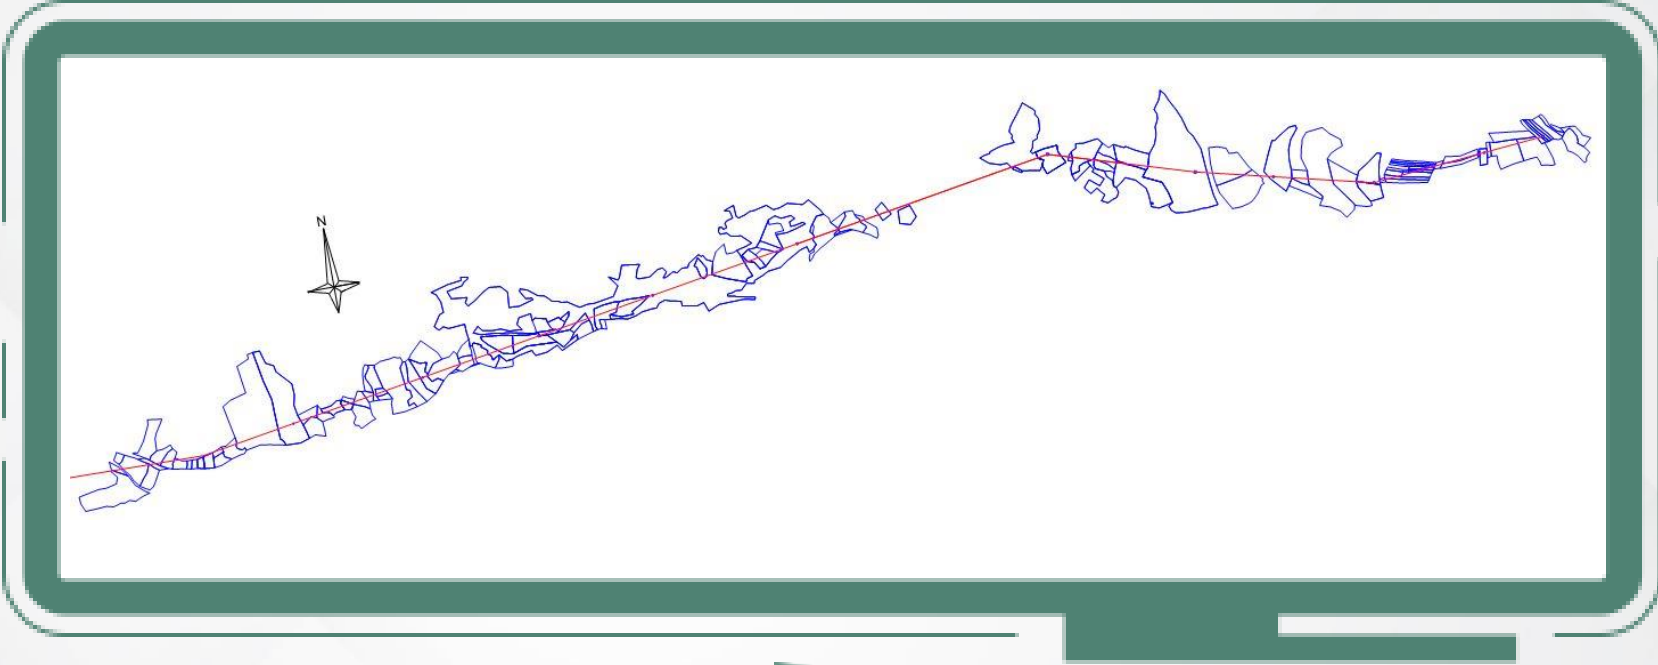

ÇAYCUMA TM - HİMMETOĞLU TRT DM ENERJİ NAKİL HATTI				
KAMULAŞTIRILMASINDA KAMU YARARI BULUNAN TAŞINMAZLAR LİSTESİ				
İLİ	İLÇESİ	MAHALLESİ	ADA NO	PARSEL NO
ZONGULDAK	ÇAYCUMA	TAŞÇILI	126	37,38,39
			131	1,2
			137	16,19,20,21,22,23,24,26,27,28
			145	21,25,30,31,35,36,37
			147	7,9,10,12,13,15,16,17,18,19,20,22,24,25,43,44
			154	14,18,20,23,24,26,29,34,69,71,74
			157	43,73,74,75,76,77,78,79,80,82,83,92,98,99,100,108,112,113,114,151,152,153,154,155,156,157,158,159,160,162,171,172,174,175,178,179,180,181,182,183,184,185,228,245,247,248,249,251,252,253,270,271,272,273,274,275,277
			162	1,2

BEDELLERİN ALINABİLMESİ İÇİN;


- 1) Çaycuma 1. Asliye Hukuk Mahkeme Kaleminden Belge Alınması,
- 2) Takyidatlı Tapu Kaydı,
- 3) Kimlik Belgesi,

ile **Vakıfbank Çaycuma Şubesine** başvuru yapılması gerekmektedir.

Not: Yaşanabilecek olası aksaklıklarda iletişim için, **186 Çağrı Merkezi** ile iletişime geçilebilir.

OSMANLI MAHALLESİ

Tesisi planlanan ve aşağıda detayları yer alan Enerji Nakil Hattı için **Acele Kamulaştırma Kararı** verilmiş olup, Zonguldak Asliye Hukuk Mahkemesince belirlenen bedeller **Vakıfbank Zonguldak Şubesine** yatırılmıştır.

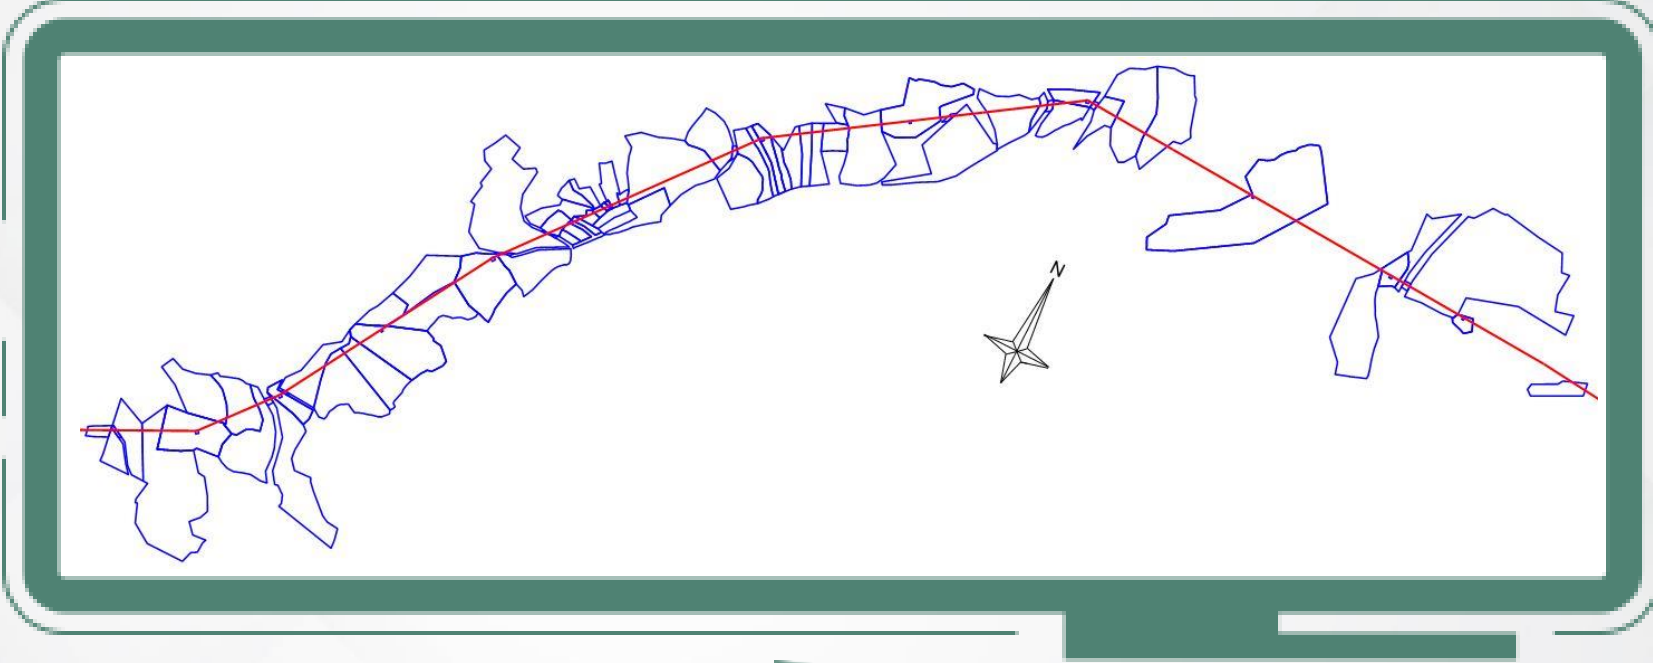

ÇAYCUMA TM - HİMMETOĞLU TRT DM ENERJİ NAKİL HATTI KAMULAŞTIRILMASINDA KAMU YARARI BULUNAN TAŞINMAZLAR LİSTESİ				
İLİ	İLÇESİ	MAHALLESİ	ADA NO	PARSEL NO
ZONGULDAK	MERKEZ	OSMANLI	154	20,21,67,76,85
			162	2,3,16,24,25,27
			167	1,2,3
			171	39,58,61,62,76,77,78
			173	24,25,26,27,28,29,30,31,32,34, 35,36,37,38,44,48,51,52,53,54, 56,57,58,59,62,102,103,104
			174	3
			175	1,7,8,38,39,40,41,42,43
			176	8,12

BEDELLERİN ALINABİLMESİ İÇİN;

- 1) Zonguldak Asliye Hukuk Mahkeme Kaleminden Belge Alınması,
- 2) Takyidatlı Tapu Kaydı,
- 3) Kimlik Belgesi,


ile **Vakıfbank Zonguldak Şubesine** başvuru yapılması gerekmektedir.

Not: Yaşanabilecek olası aksaklıklarda iletişim için, **186 Çağrı Merkezi** ile iletişime geçilebilir.

KAMULAŞTIRMA DUYURUSU

GERDEK MAHALLESİ

Tesisi planlanan ve aşağıda detayları yer alan Enerji Nakil Hattı için **Acele Kamulaştırma Kararı** verilmiş olup, Zonguldak Asliye Hukuk Mahkemelerince belirlenen bedeller **Vakıfbank Zonguldak Şubesine** yatırılmıştır.

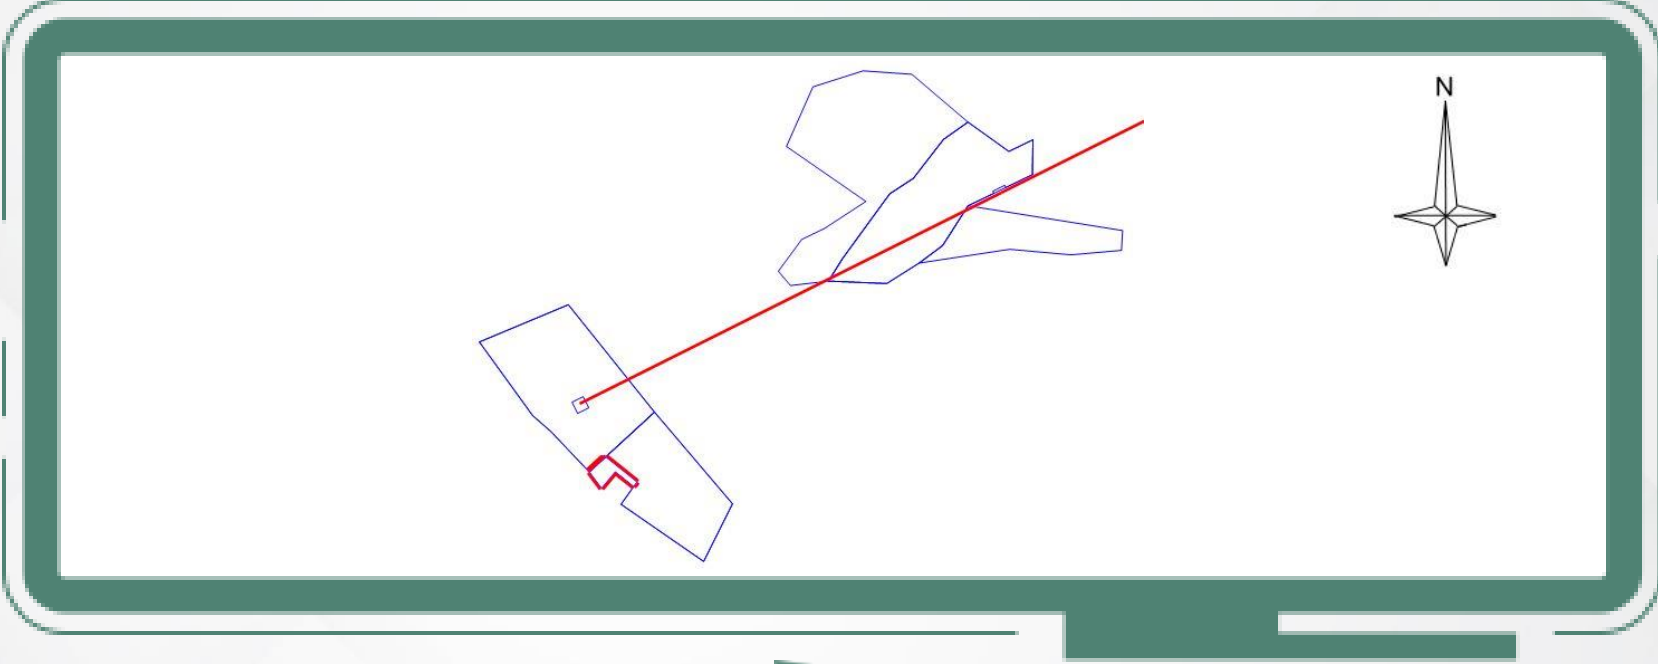

ÇAYCUMA TM - HİMMETOĞLU TRT DM ENERJİ NAKİL HATTI KAMULAŞTIRILMASINDA KAMU YARARI BULUNAN TAŞINMAZLAR LİSTESİ				
İLİ	İLÇESİ	MAHALLESİ	ADA NO	PARSEL NO
ZONGULDAK	MERKEZ	GERDEK	103	4,5,6,7,54

BEDELLERİN ALINABİLMESİ İÇİN;

- 1) Zonguldak Asliye Hukuk Mahkeme Kaleminden Belge Alınması,
- 2) Takyidatlı Tapu Kaydı,
- 3) Kimlik Belgesi,

ile **Vakıfbank Zonguldak Şubesine** başvuru yapılması gerekmektedir.

Not: Yaşanabilecek olası aksaklıklarda iletişim için, **186 Çağrı Merkezi** ile iletişime geçilebilir.